


Parkzonen Erweiterungen 2018

Übersichtsplan Mst. 1:10'000

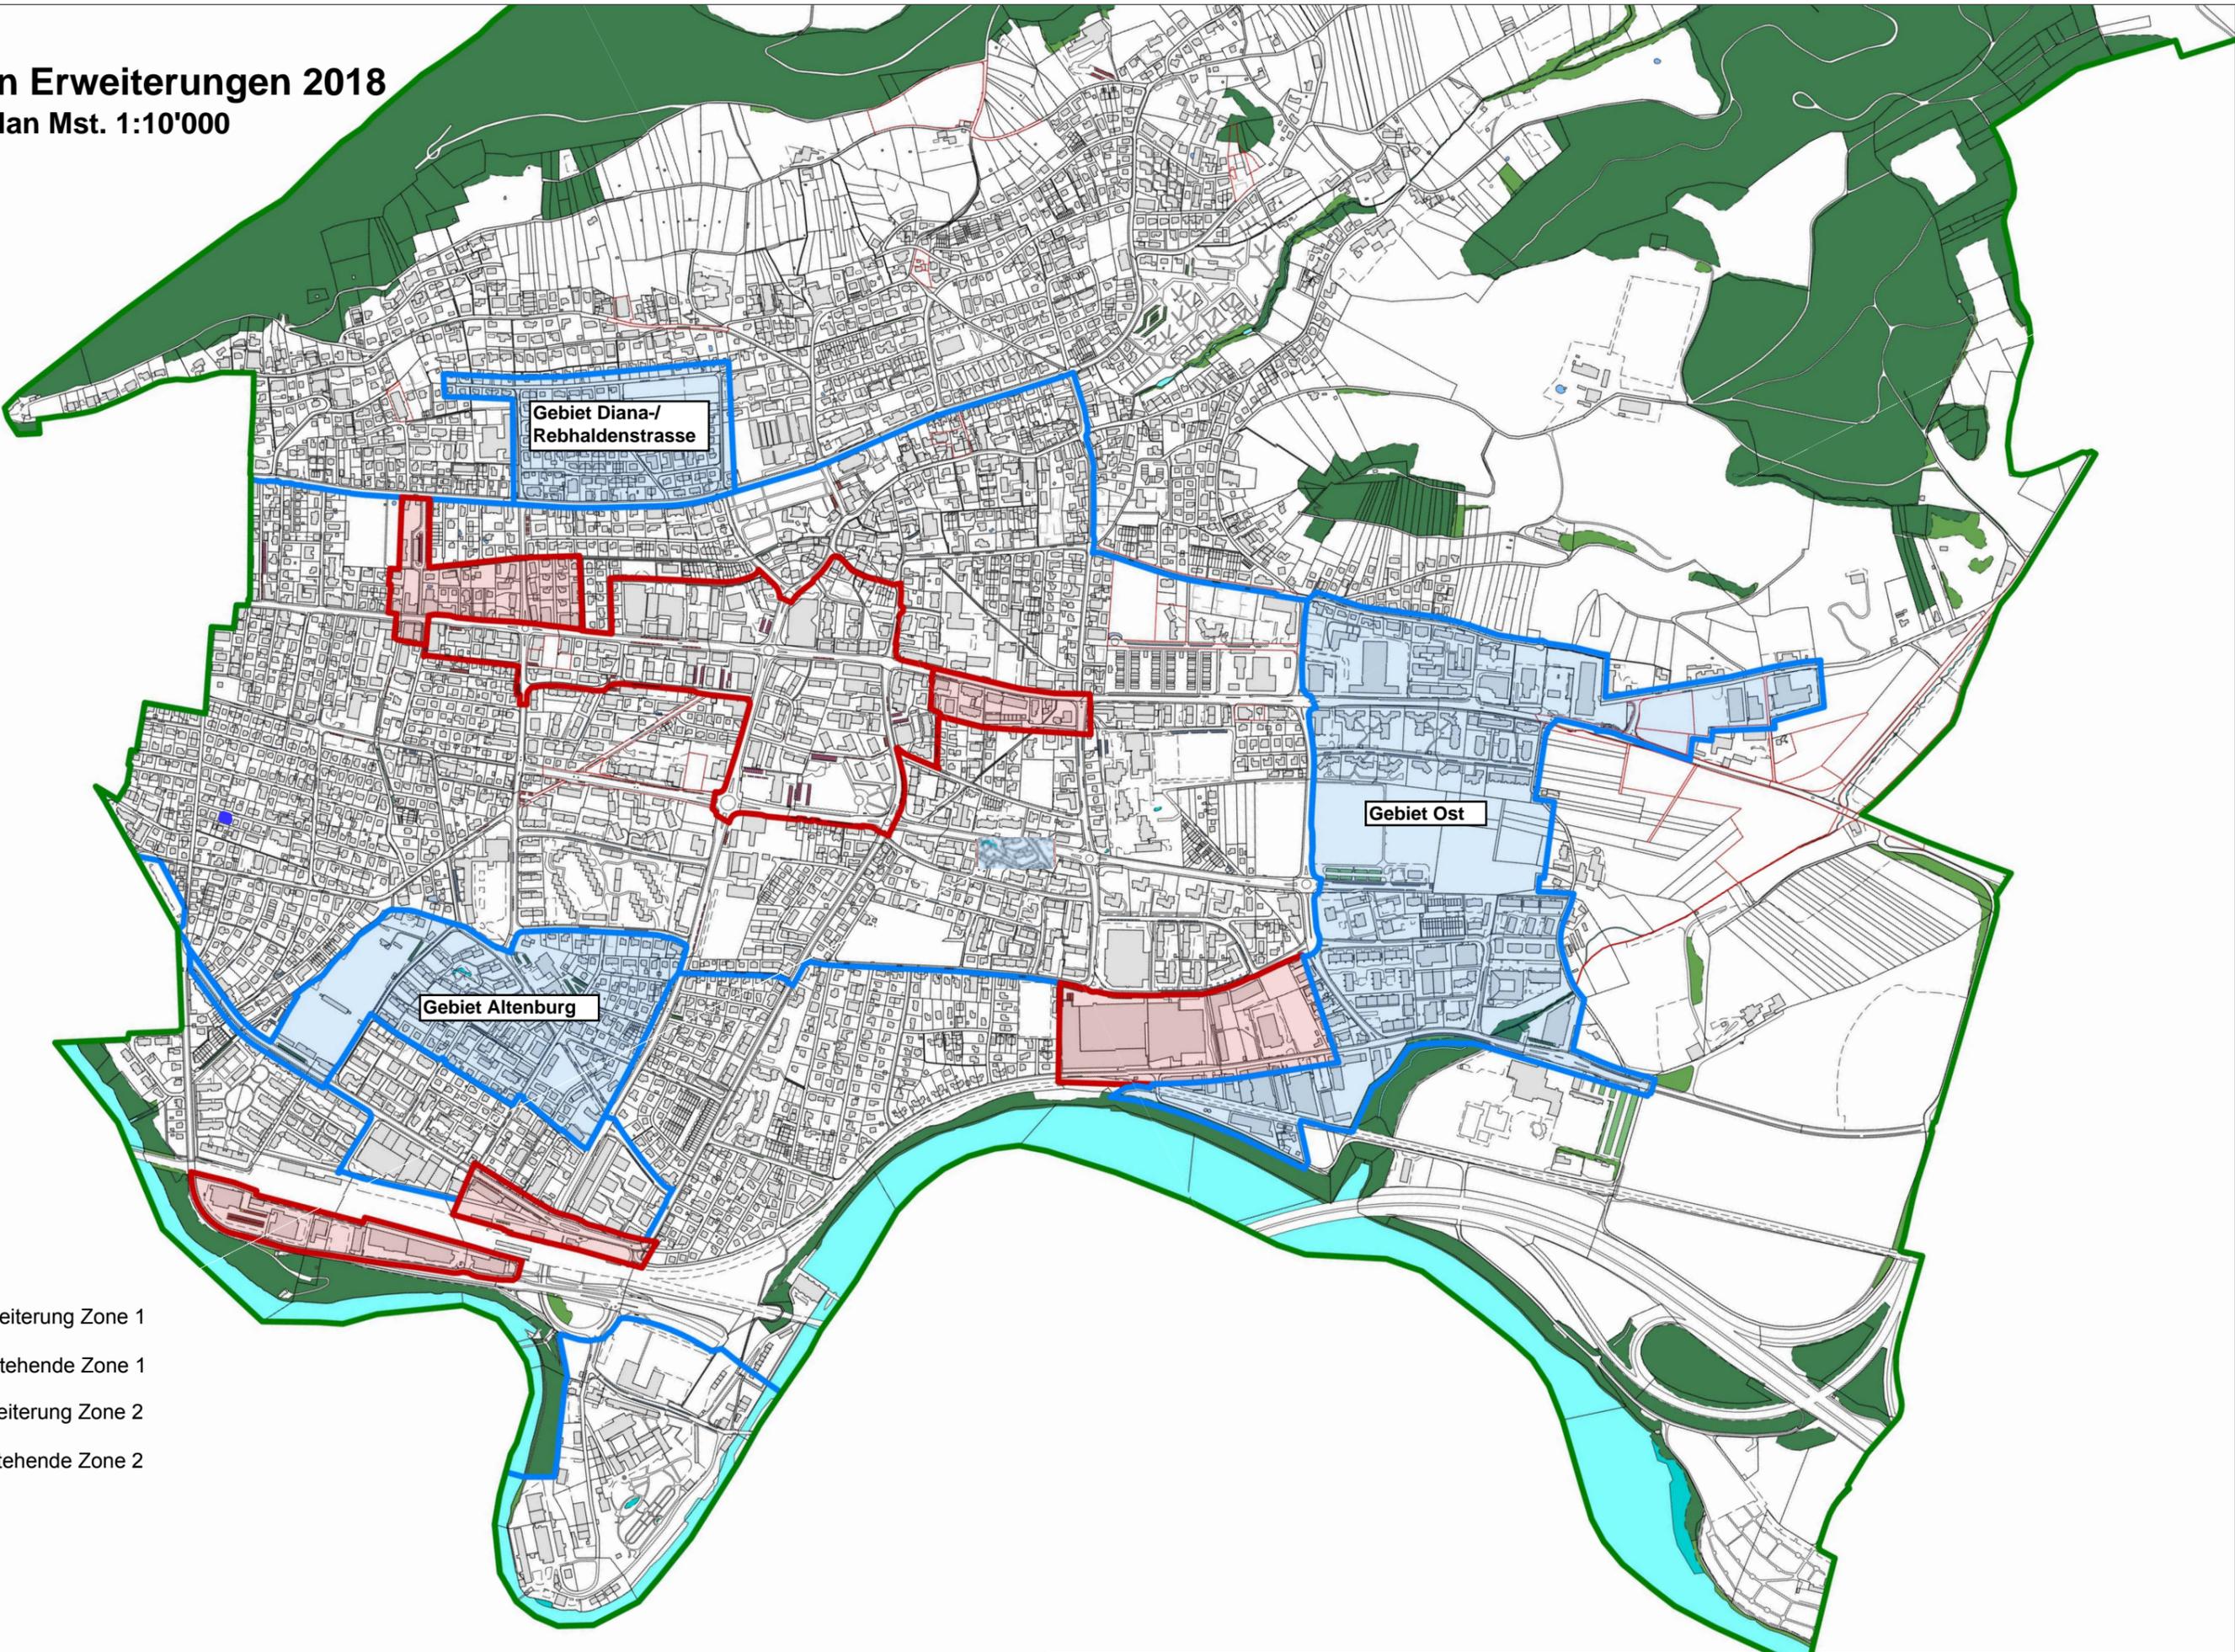

Legende

- Erweiterung Zone 1
- Bestehende Zone 1
- Erweiterung Zone 2
- Bestehende Zone 2