

# Tägi Wettingen

Sport- und Erholungszentrum Tägerhard | Wettingen

PROJEKTPRÄSENTATION

VORSTELLUNG WETTBEWERBSPROJEKT

# MORAILLON



VORSTELLUNG WETTBEWERBSPROJEKT

# MORAILLON

## INHALT PRÄSENTATION

### ÜBERSICHT

01 | Bestehende Situation – Tägi heute

02 | Überblick Module und Nutzungsbereiche

### ARCHITEKTUR UND NUTZUNGEN

03 | Neues am Tägi | Architektur

04 | Nutzungen Innen und Aussen Nutzungsbereiche

### LANDSCHAFT UND VERKEHR

05 | Umgebung | ÖV | motorisierter Verkehr | Fussgänger

VORSTELLUNG WETTBEWERBSPROJEKT

# MORAILLON

## INHALT PRÄSENTATION

### ÜBERSICHT

01 | Bestehende Situation – Tägi heute

02 | Überblick Module und Nutzungsbereiche

### ARCHITEKTUR UND NUTZUNGEN

03 | Neues am Tägi | Architektur


04 | Nutzungen Innen und Aussen Nutzungsbereiche

### LANDSCHAFT UND VERKEHR

05 | Umgebung | ÖV | motorisierter Verkehr | Fussgänger

# WETTINGEN | SIEDLUNGSRAND

Sport- und Erholungszentrum  
Tägerhard

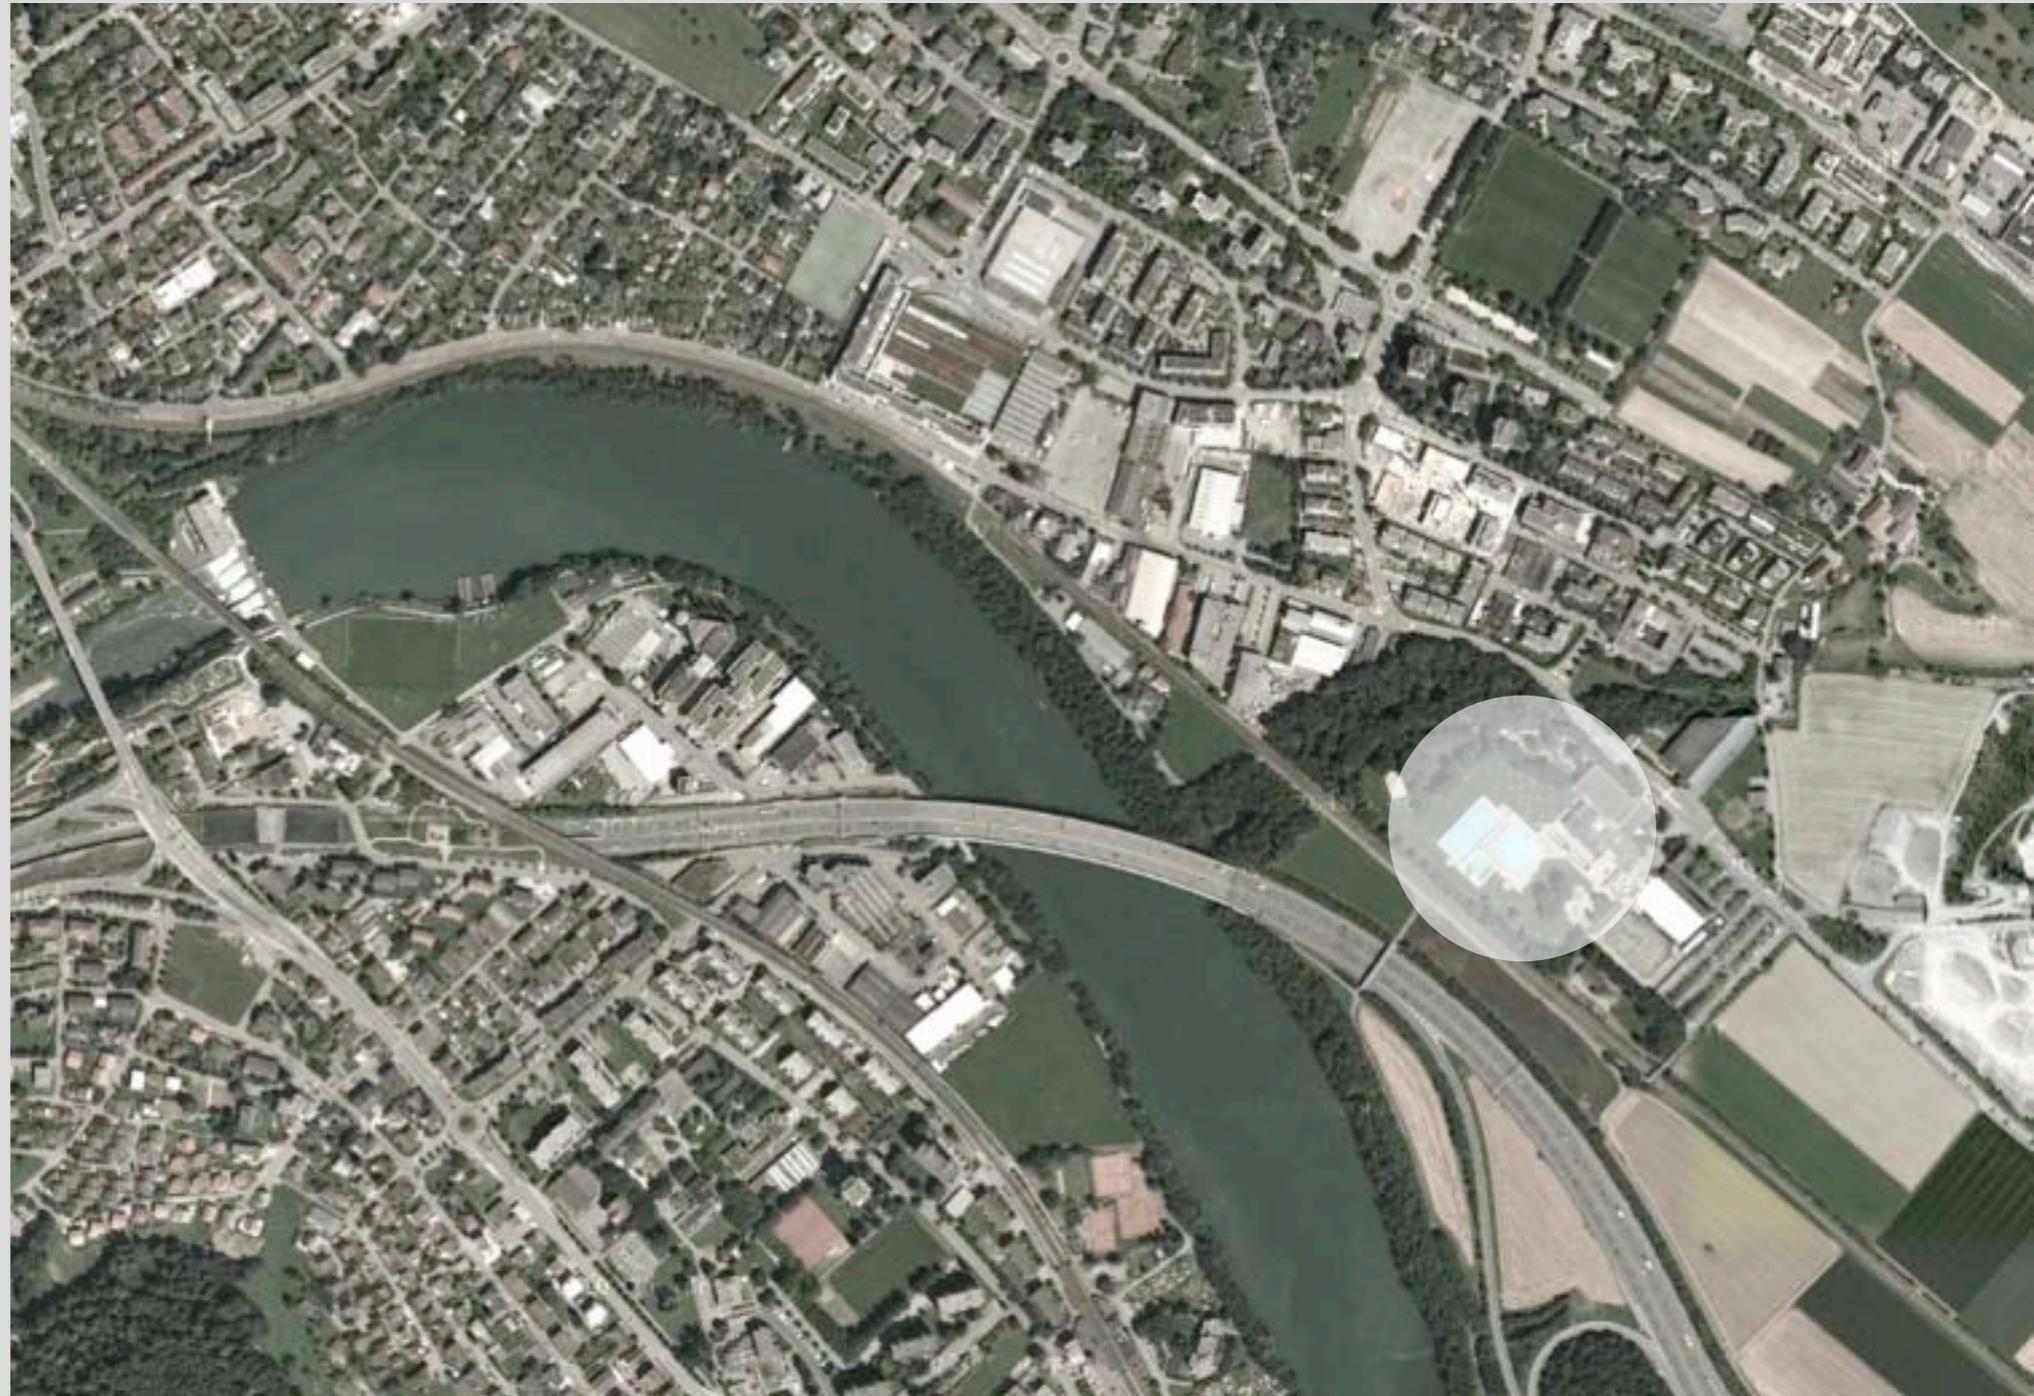

# ZOOM | SPORT- UND ERHOLUNGSZENTRUM TÄGERHARD

Kongress


Restaurant

Hallenbad

Ausseneisfelder  
mit Tribüne  
(Abbruch)

Gartenbad  
mit Zusatznutzungen


Personalhaus  
(Abbruch)

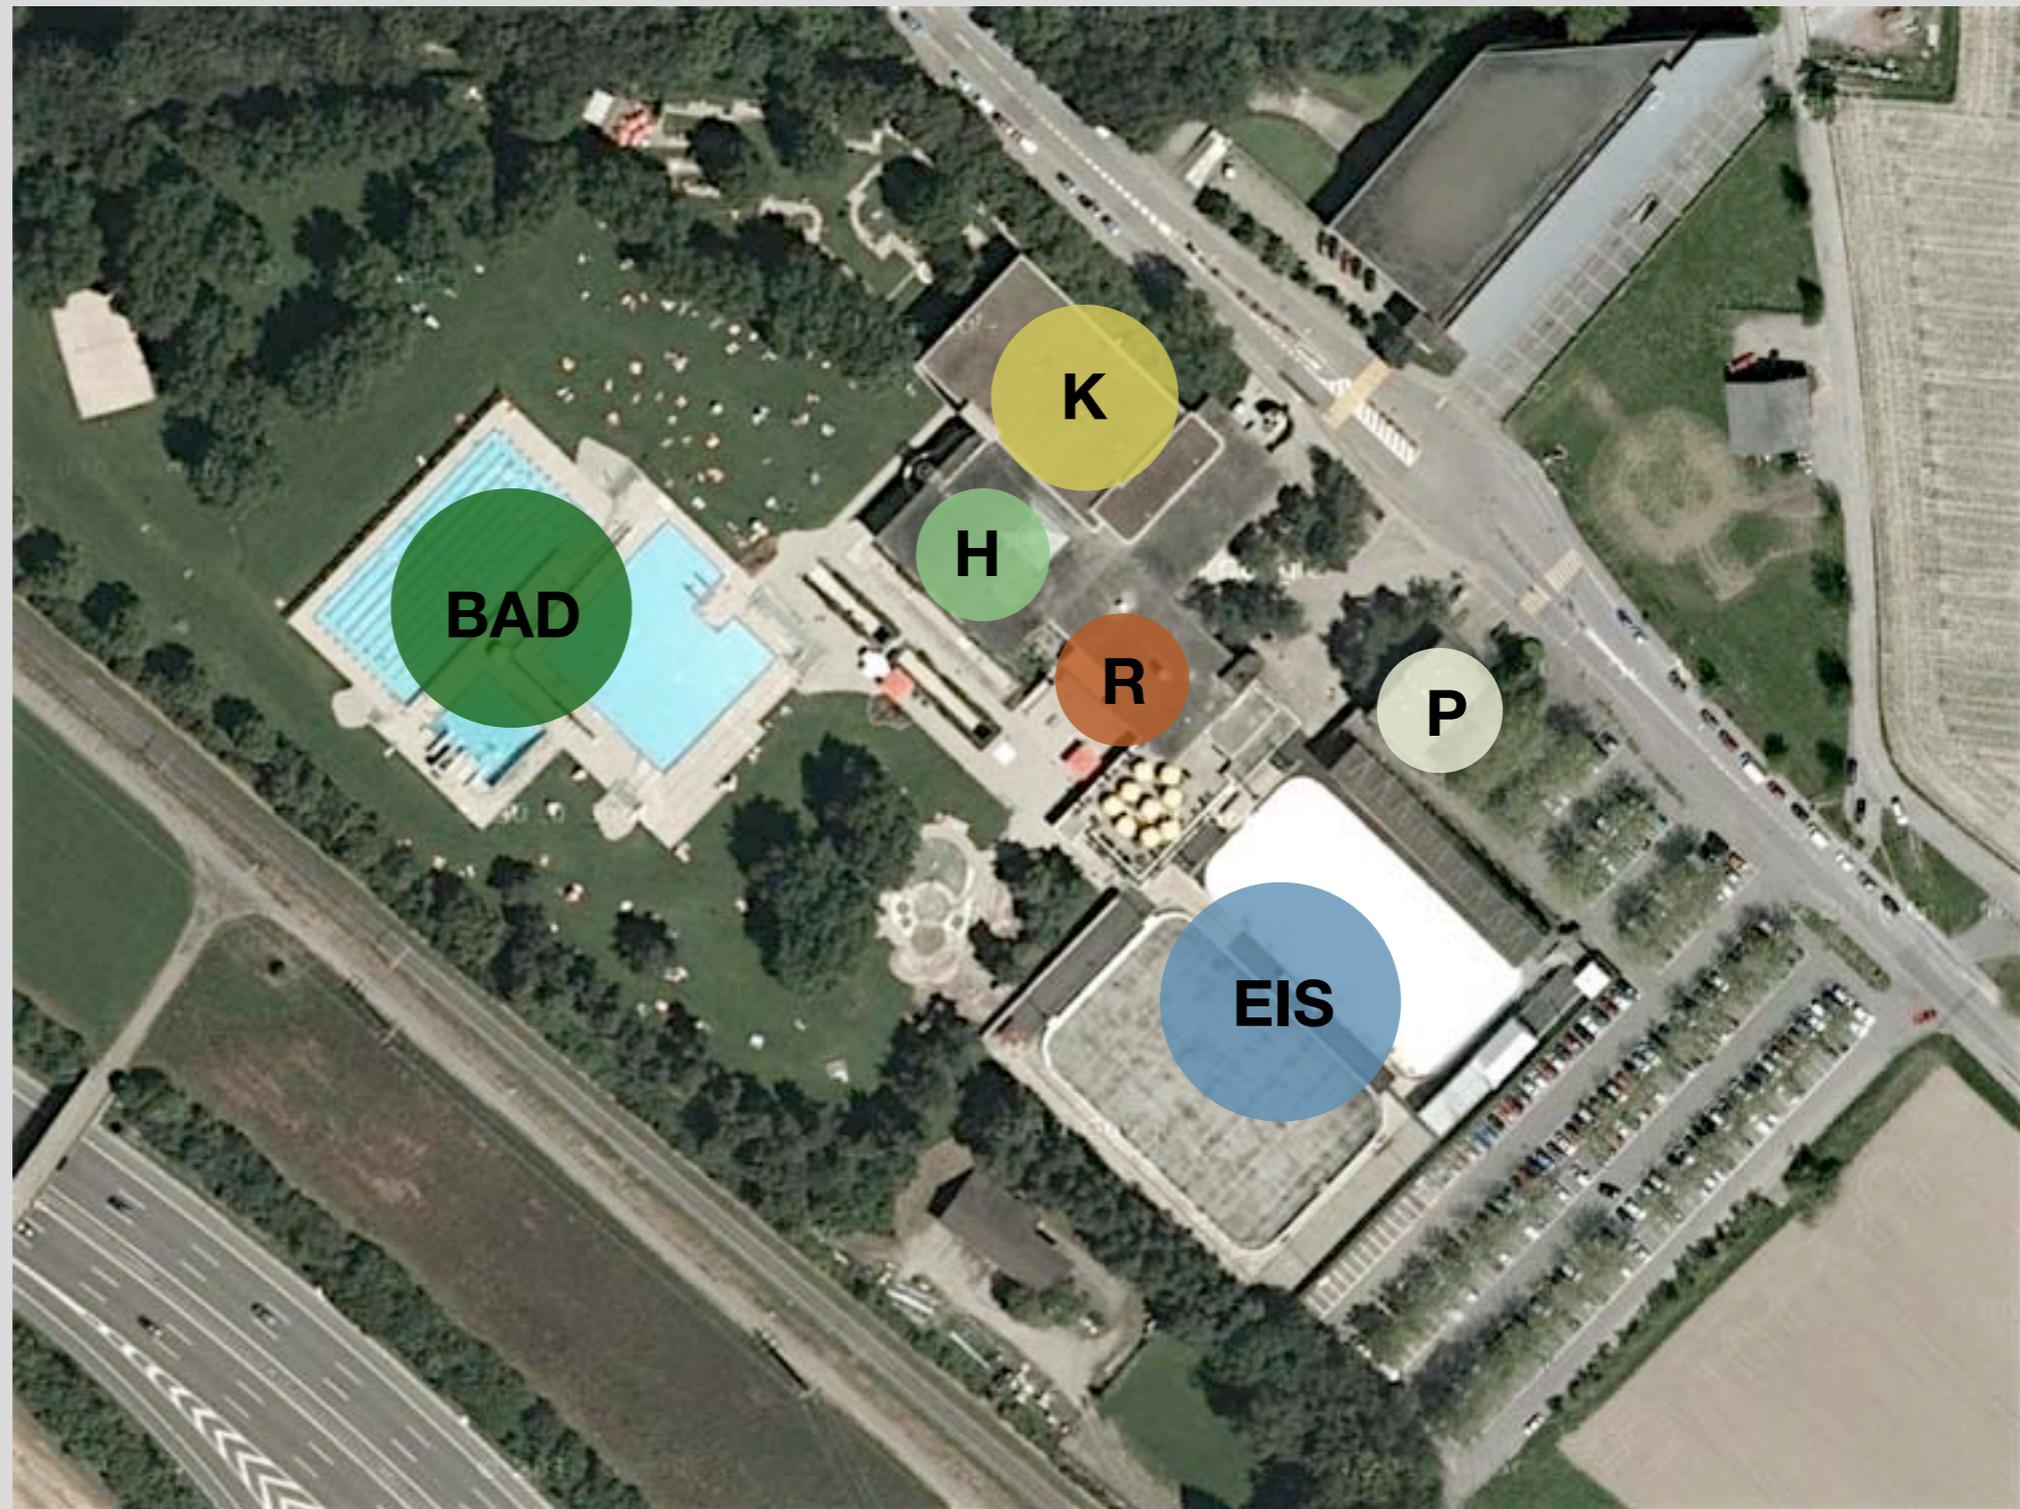

# TÄGI | Bestand und Abbruch

Sport- und Erholungszentrum  
Tägerhard


ABBRUCH  
Eisfelder + Personalhaus

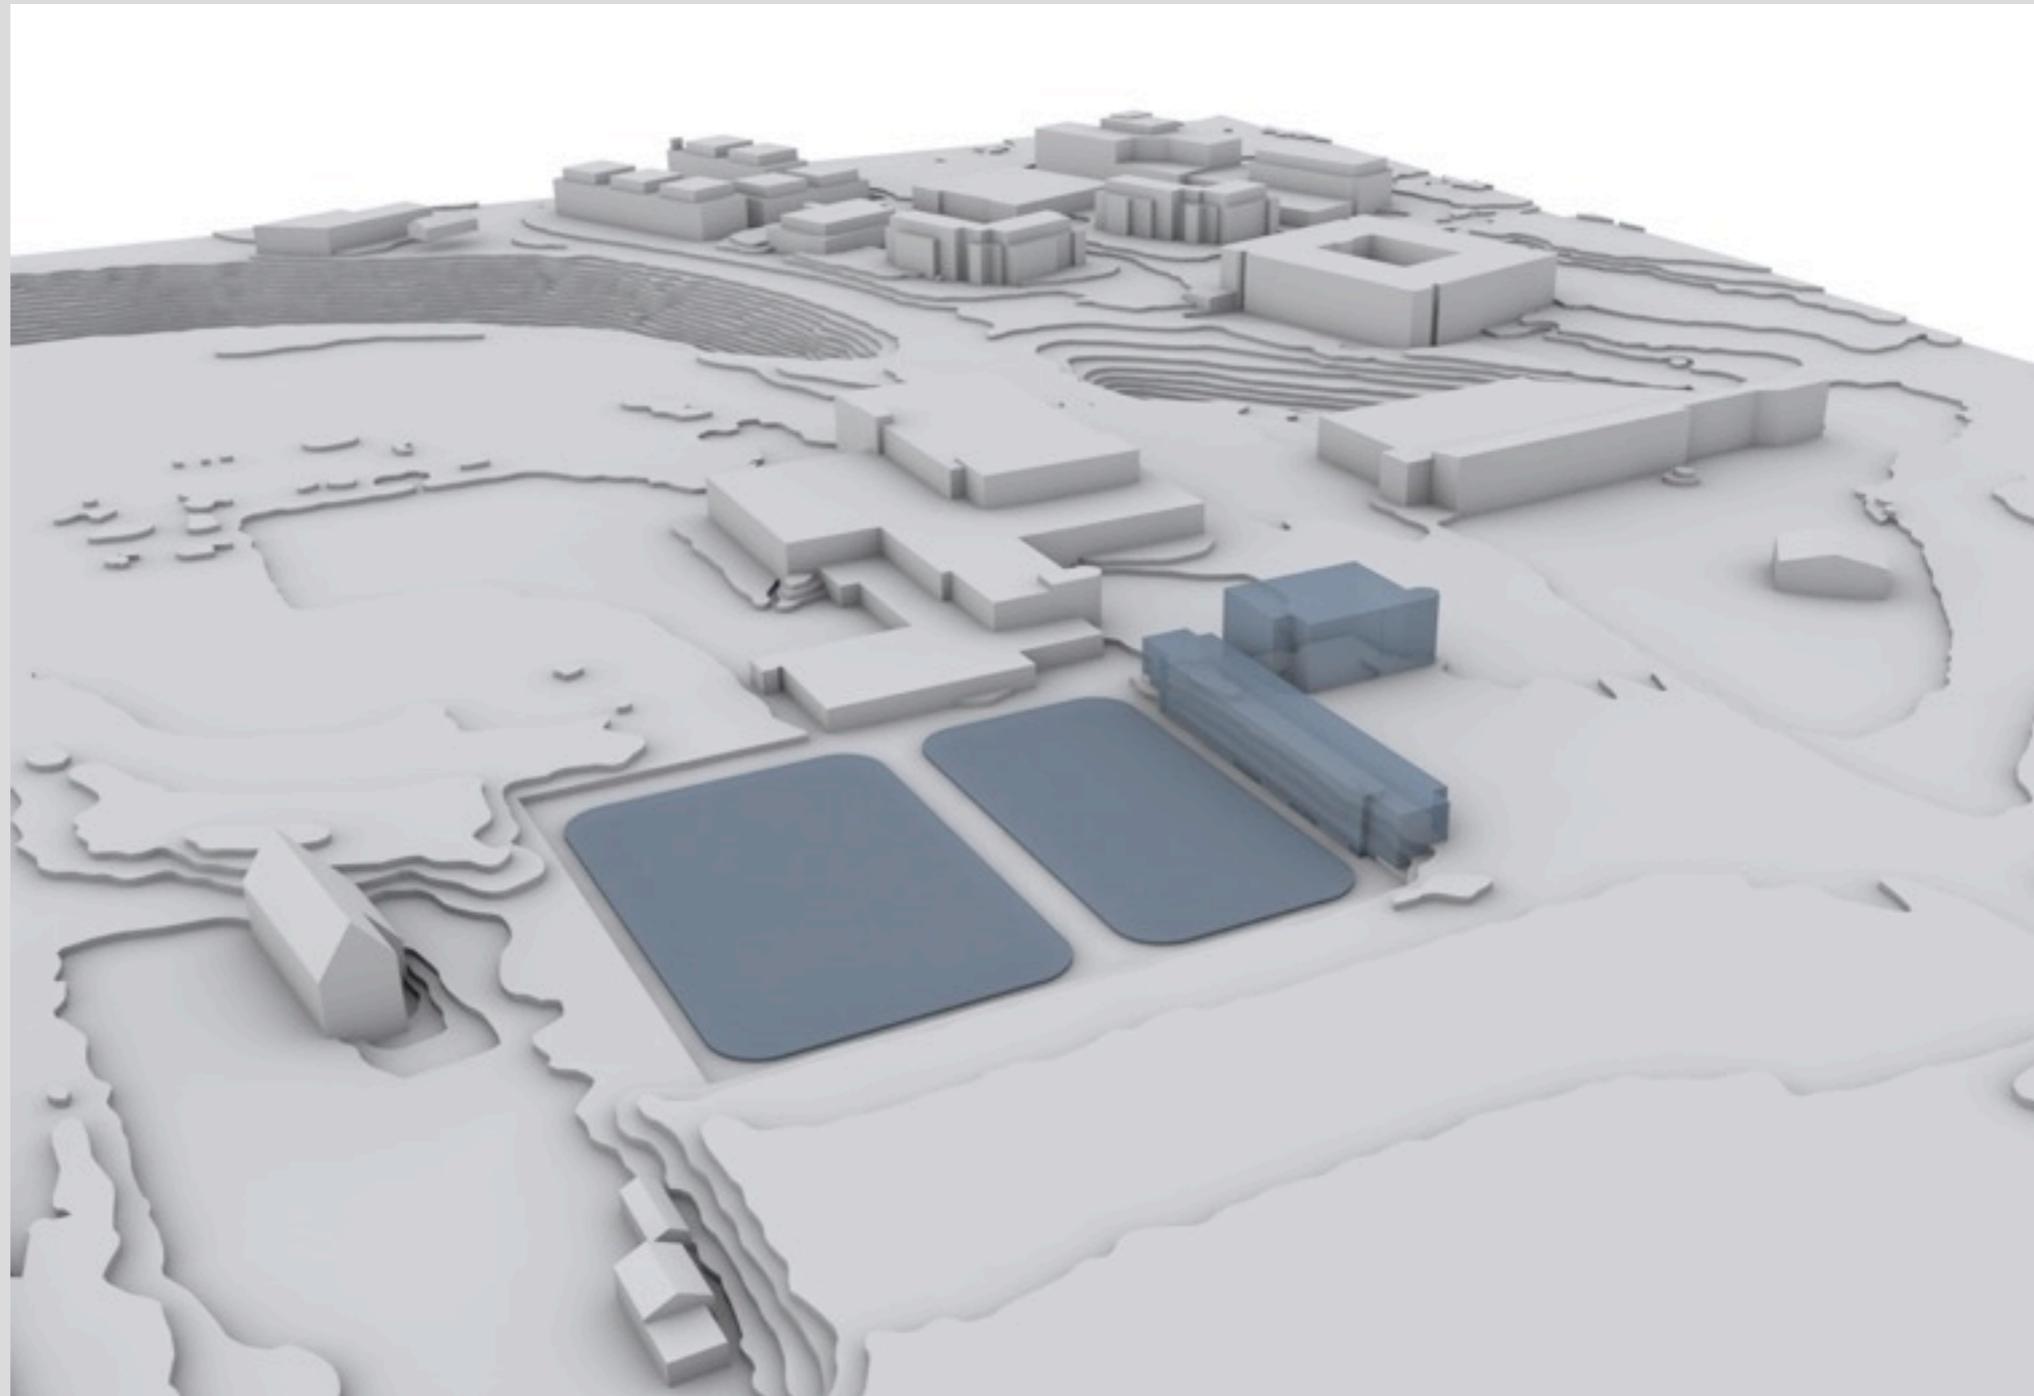

# TÄGI | Neu

Sport- und Erholungszentrum  
Tägerhard

MEHRZWECKHALLE

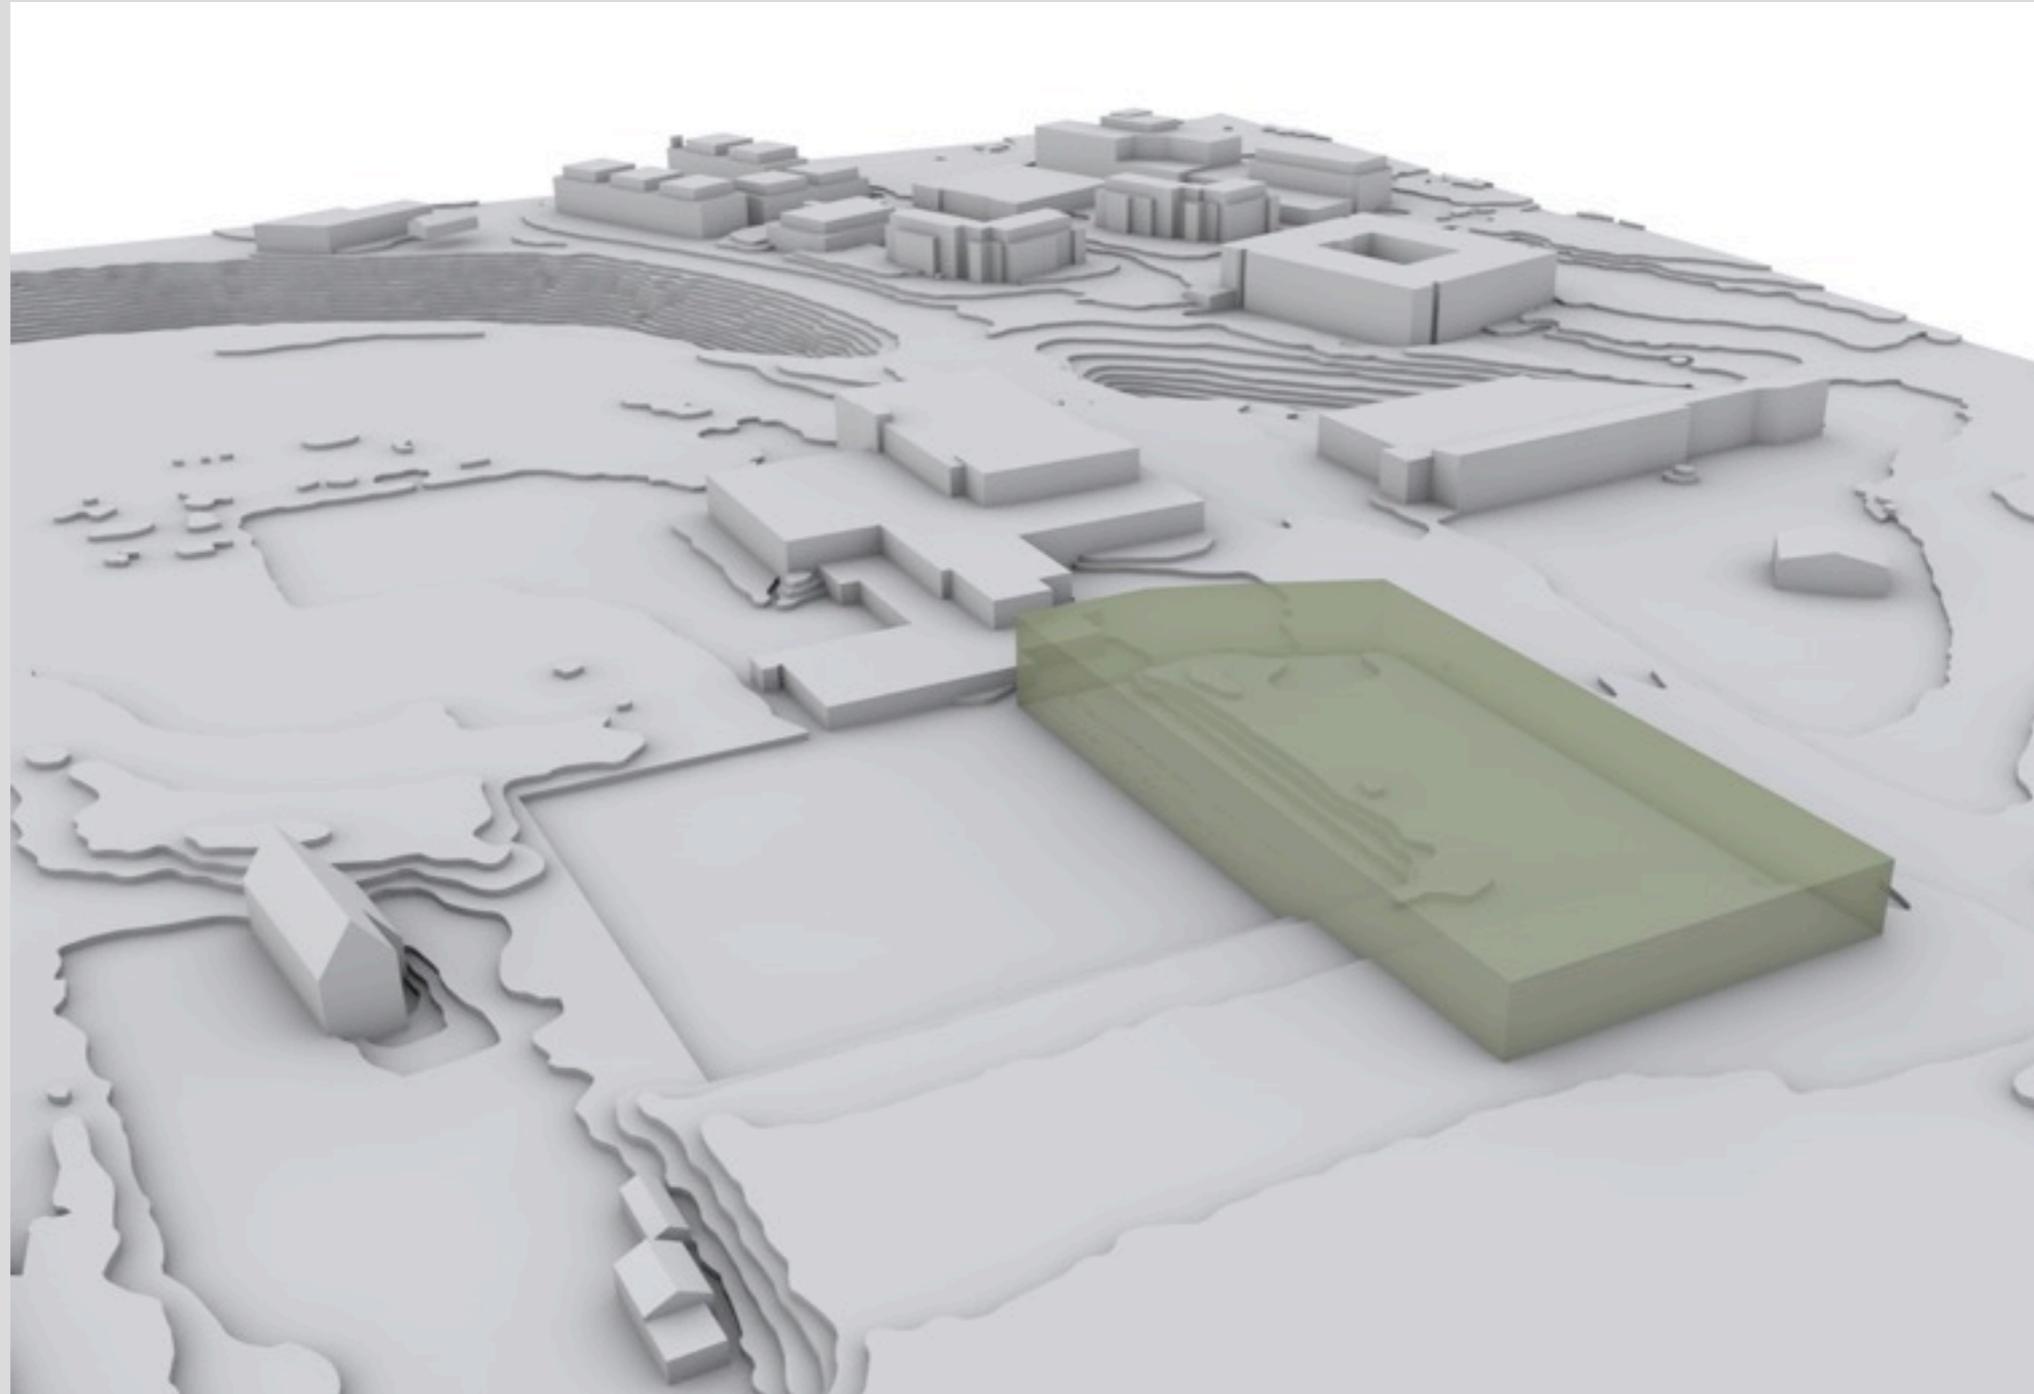


# TÄGI | Neu

Sport- und Erholungszentrum  
Tägerhard

ZENTRALER  
EINGANGSBEREICH  
RESTAURANT

OPTION WELLNESS

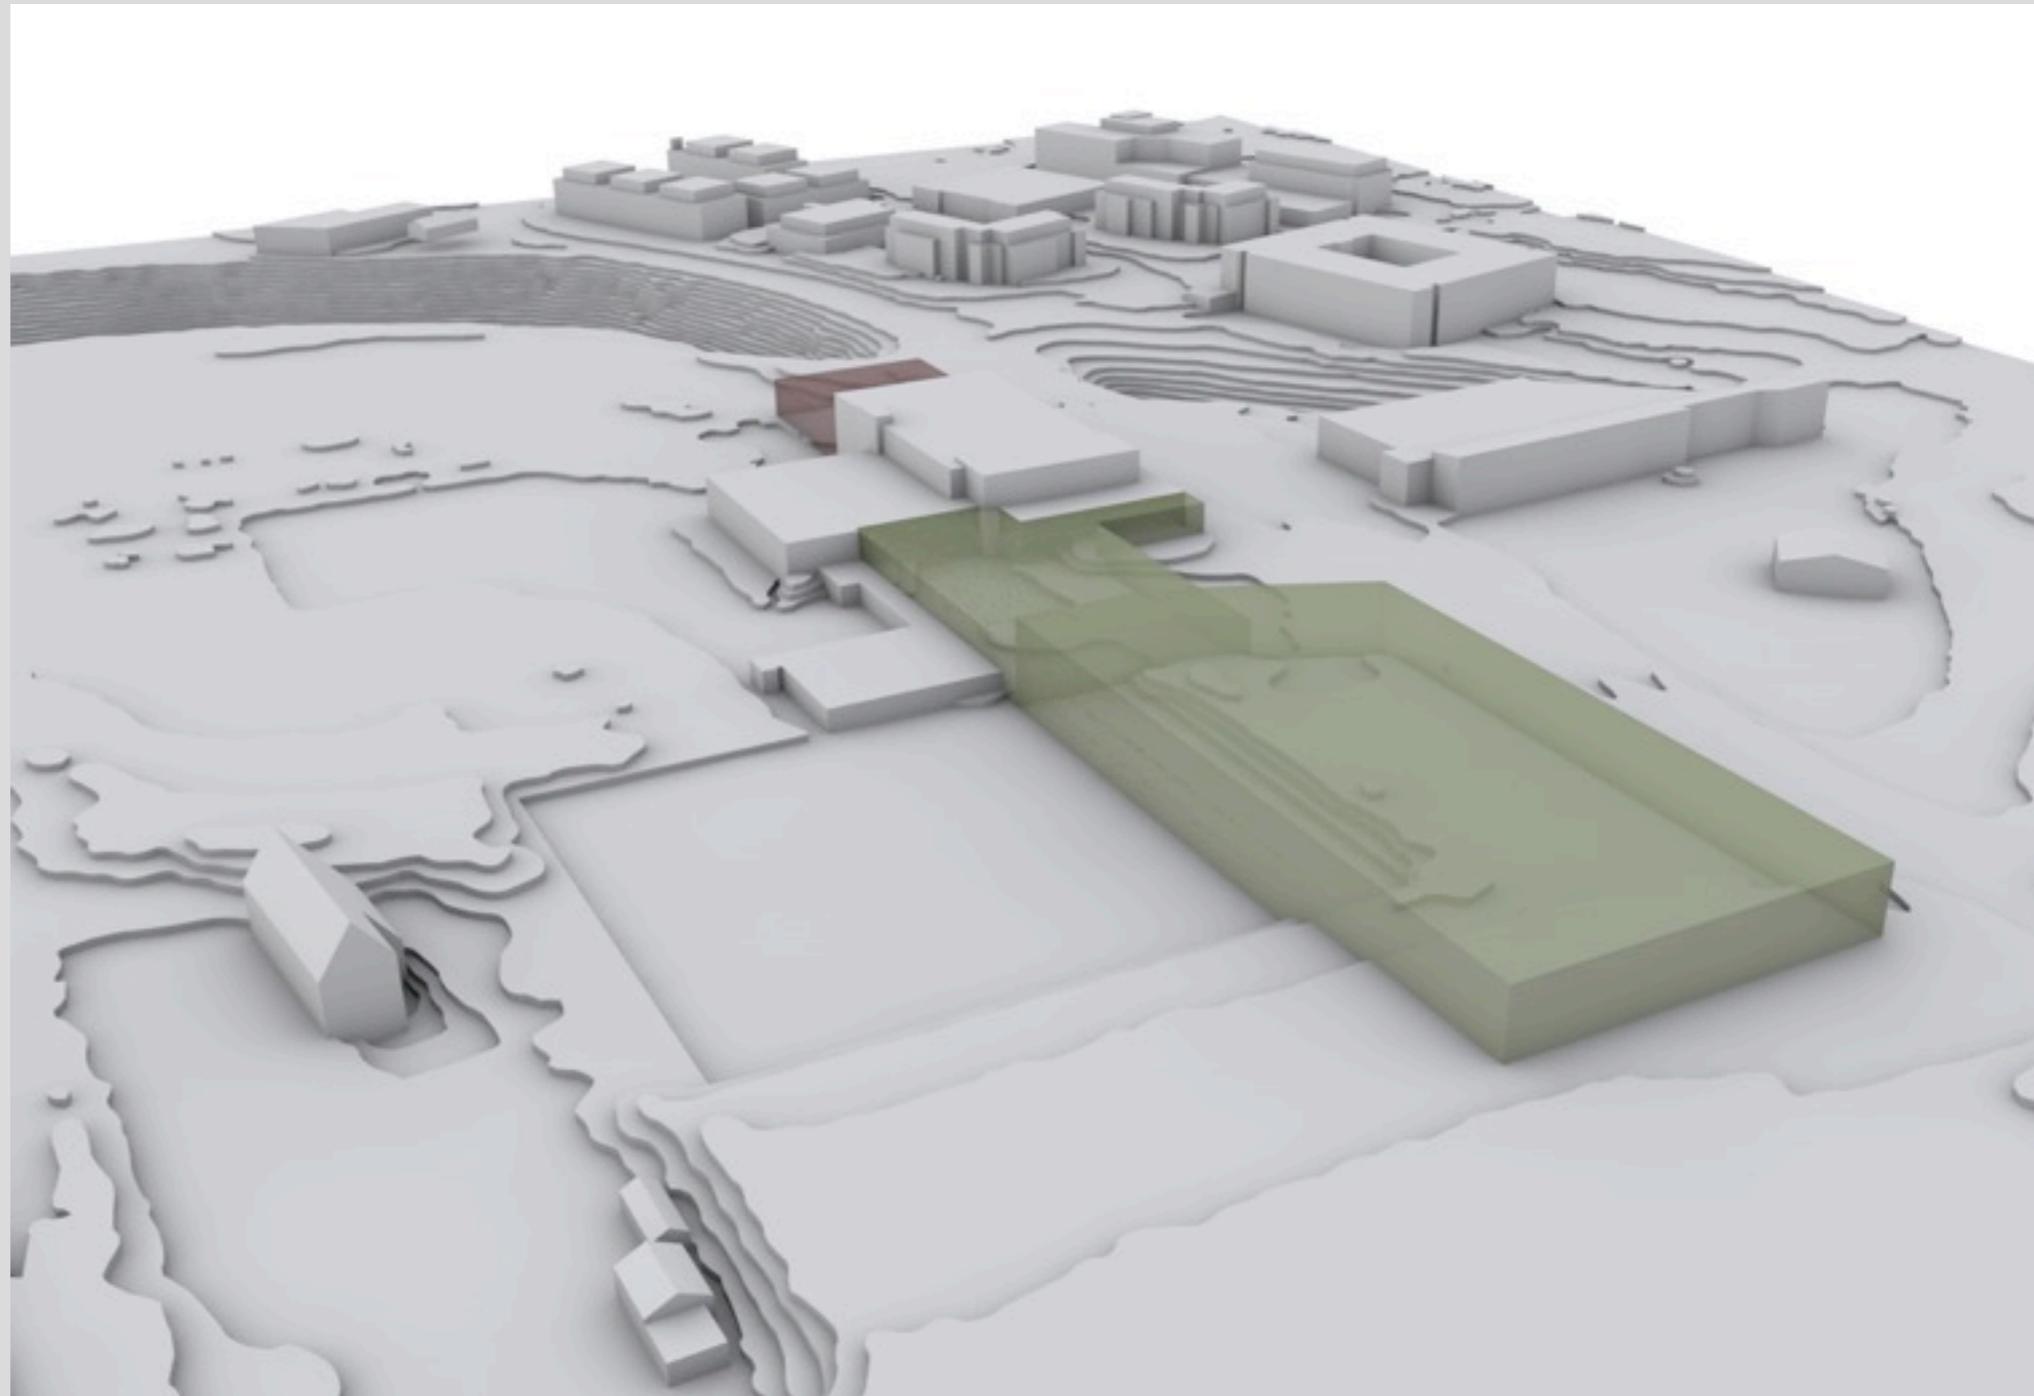


# TÄGI | Neu

Sport- und Erholungszentrum  
Tägerhard

OPTION SPORHOTEL


OPTION ÜBERDACHUNG  
AUSSENEISFELD

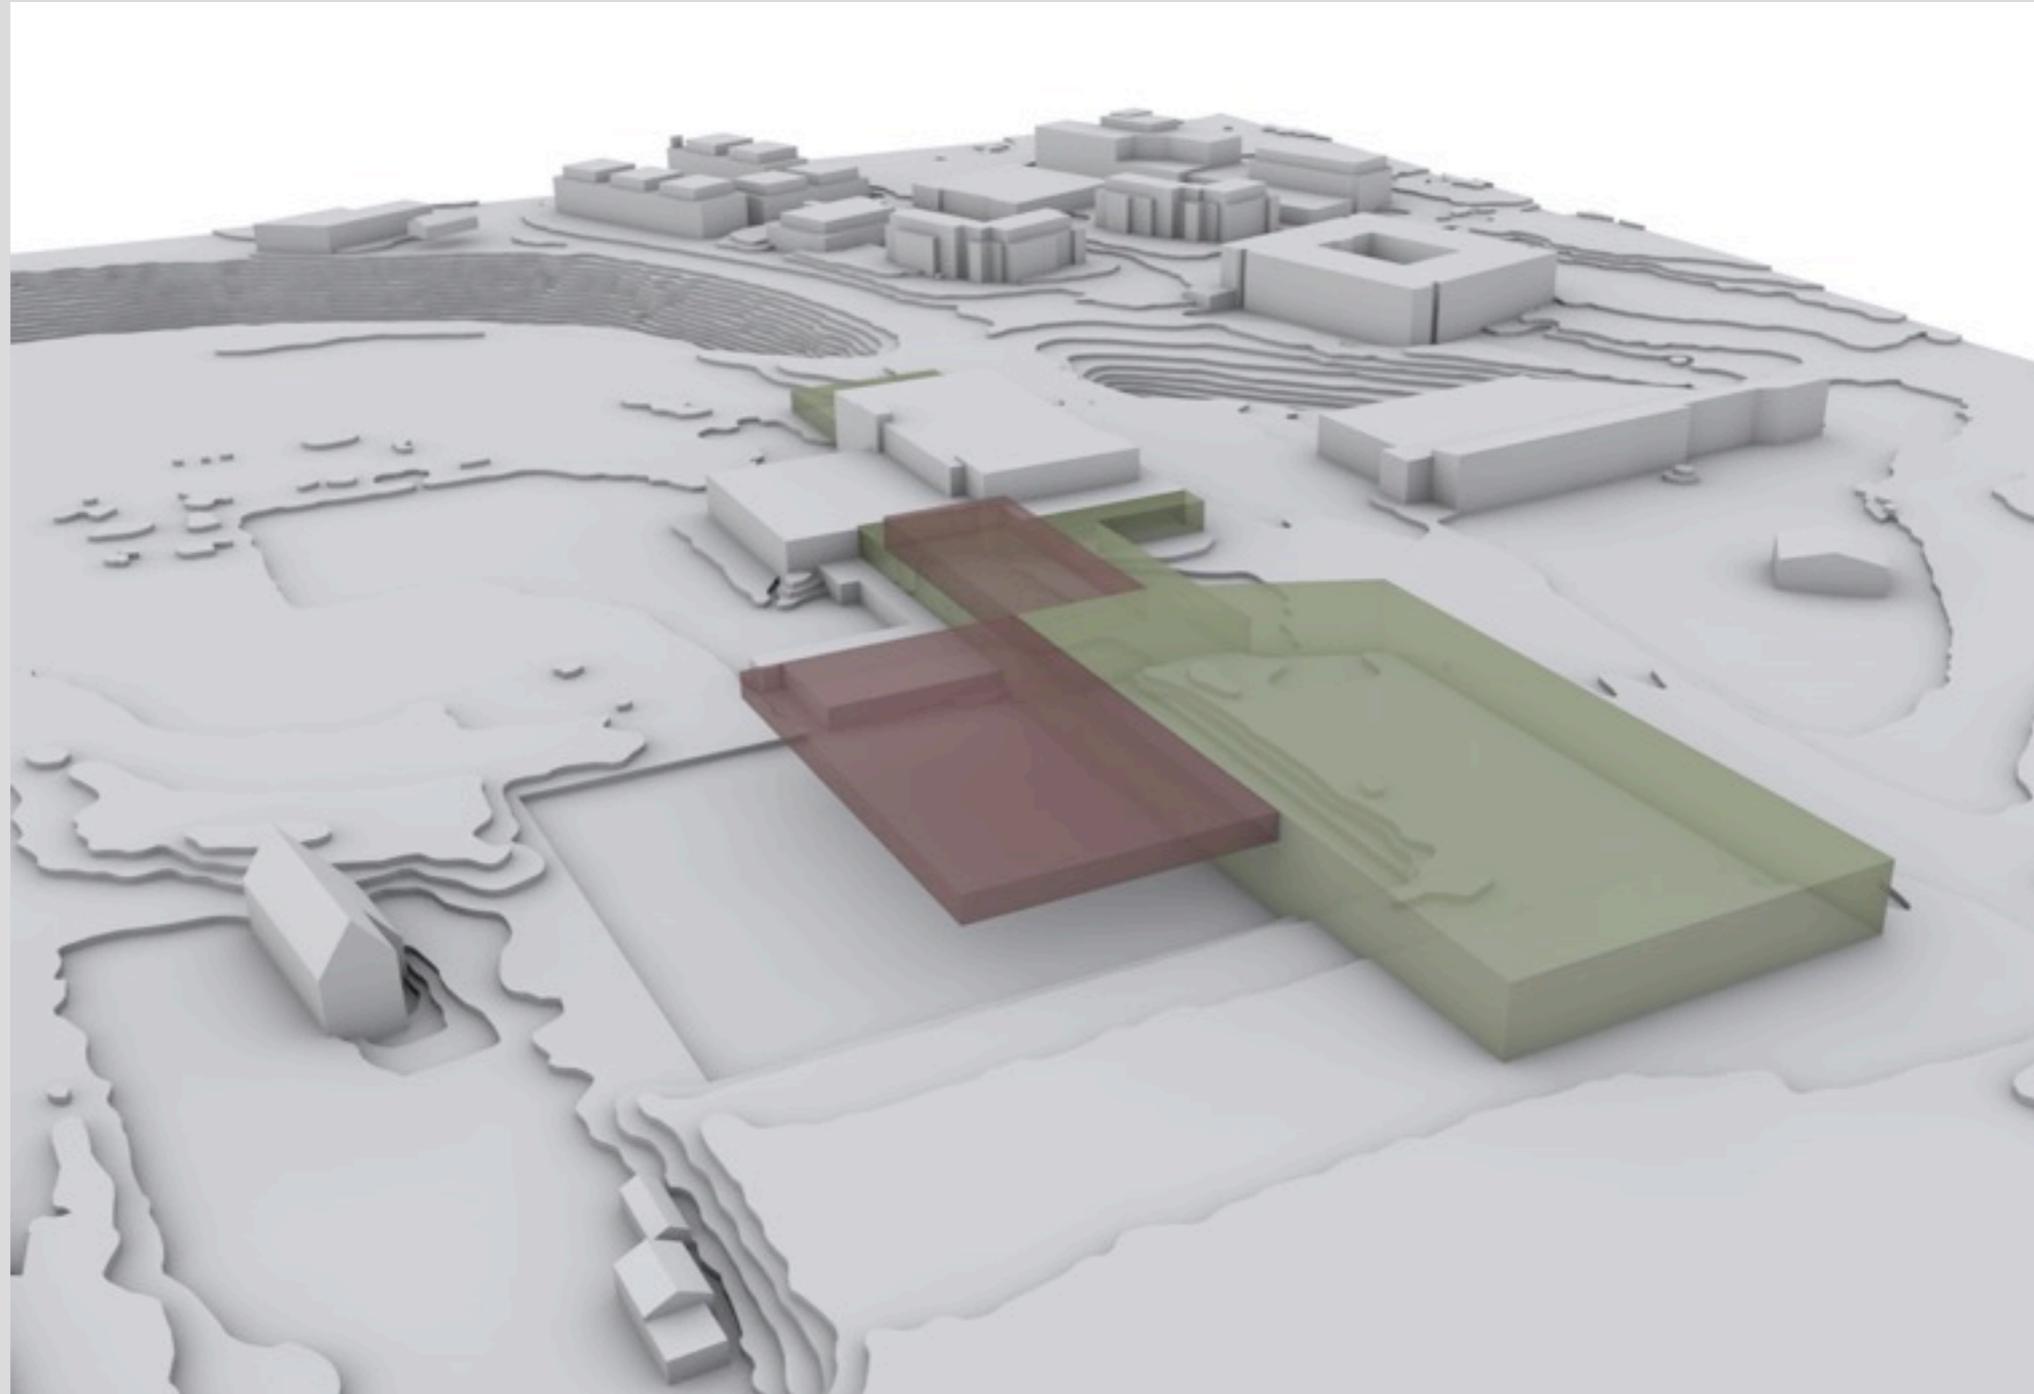

# TÄGI | Neu

Sport- und Erholungszentrum  
Tägerhard

AUSBAUZUSTAND B  
VOLLAUSBAU

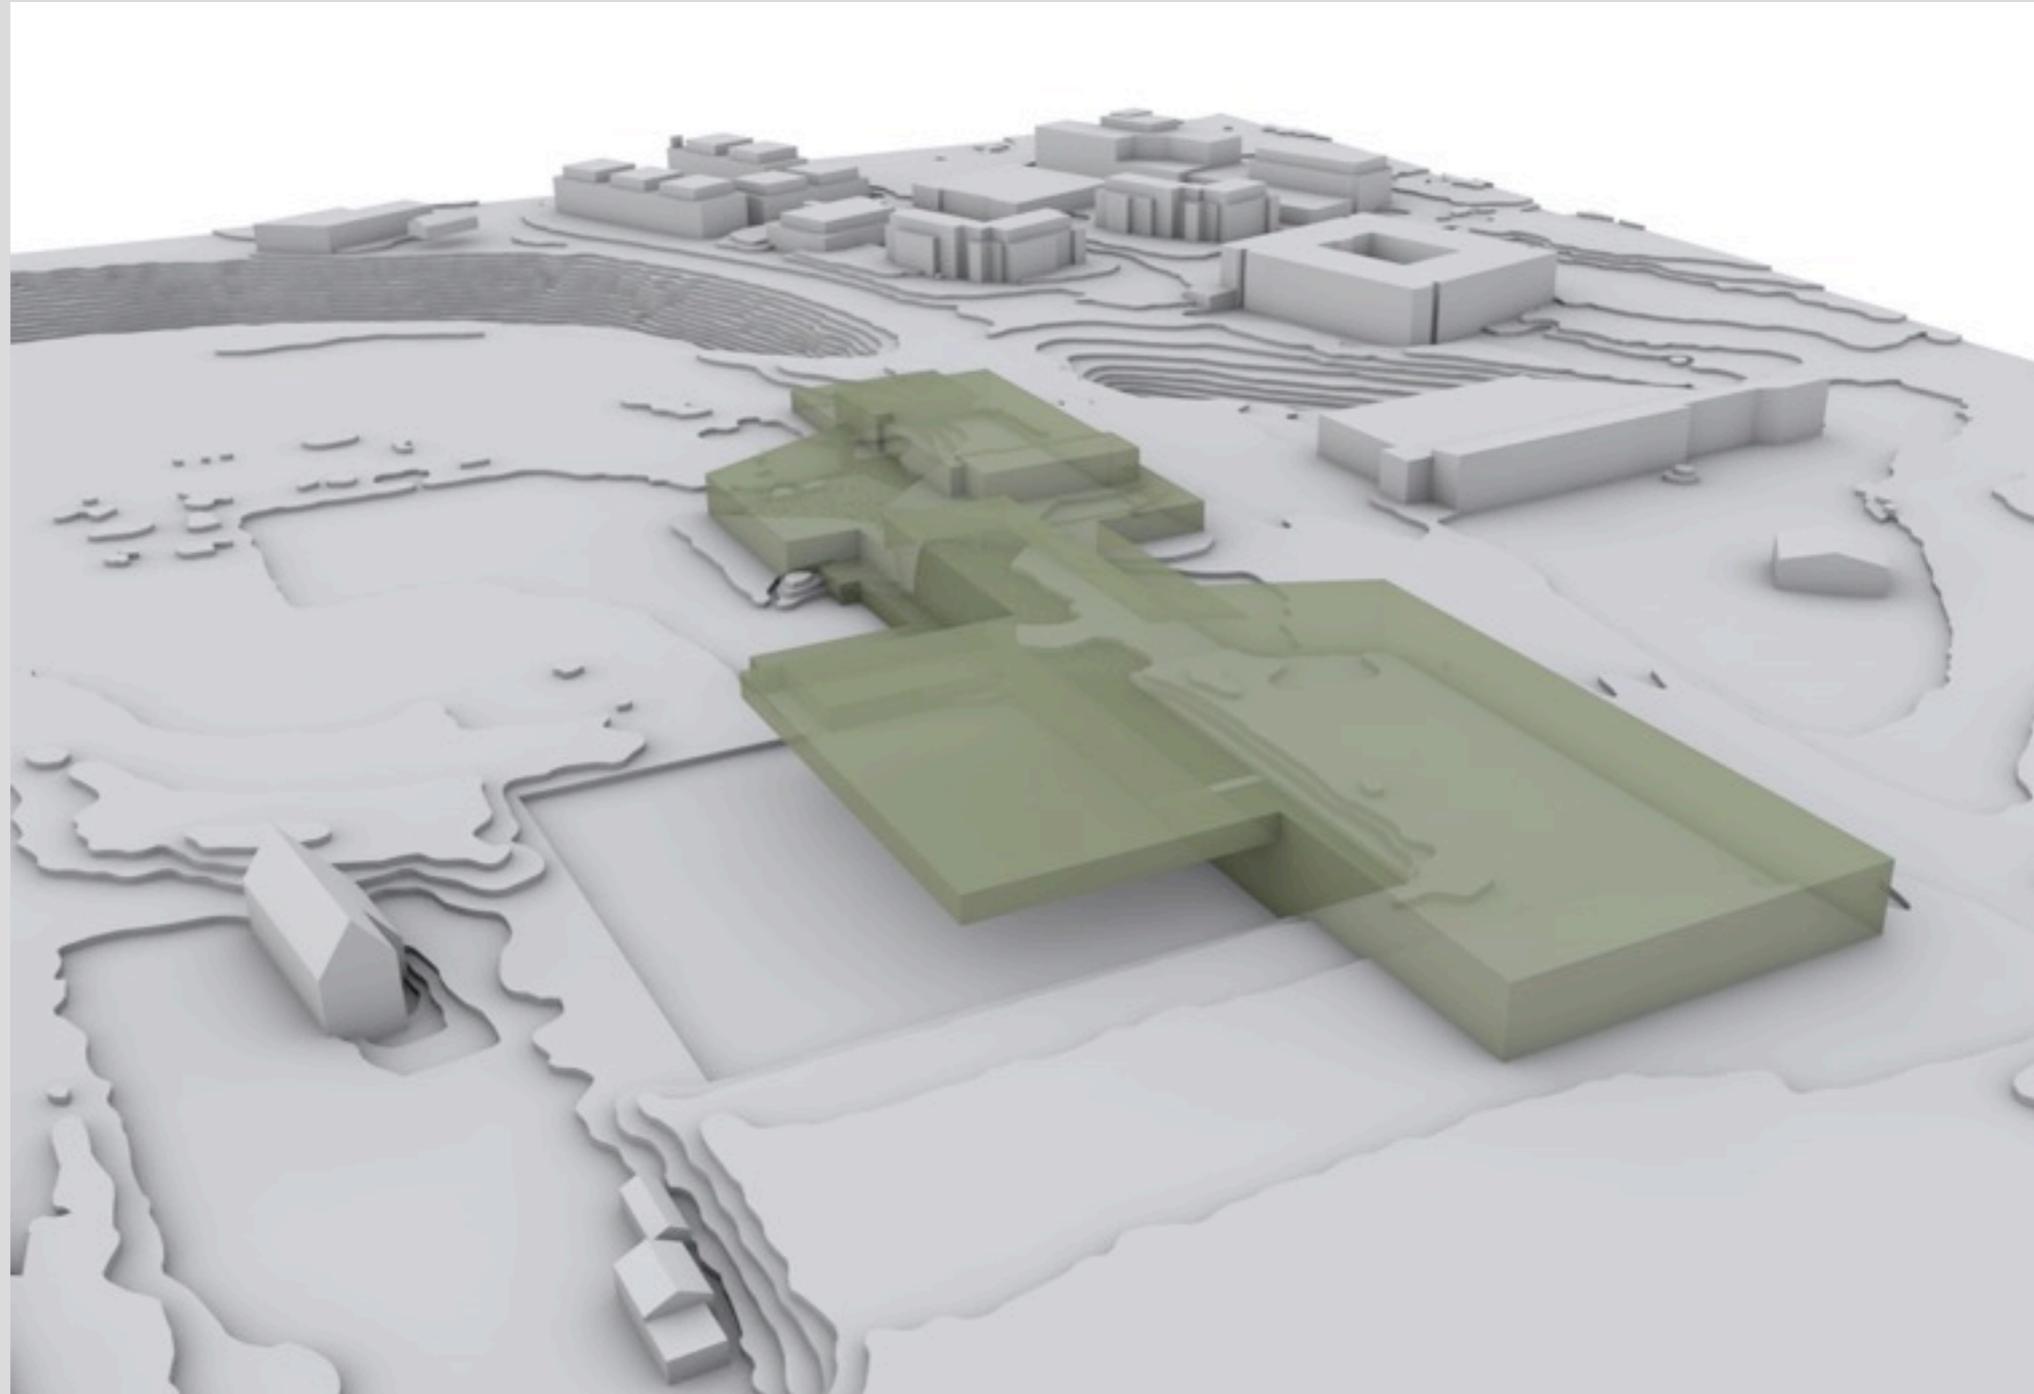



# AUSBAUZUSTAND B | Eingang. Zentrum. Tägiplatz

Sport- und Erholungszentrum  
Tägerhard

IMPRESSION



# AUSBAUZUSTAND B | Eingang. Zentrum. Tägiplatz

Sport- und Erholungszentrum  
Tägerhard

IMPRESSION



# AUSBAUZUSTAND B | Eingang. Zentrum. Tägiplatz

Sport- und Erholungszentrum  
Tägerhard

ZENTRALER  
EINGANGSBEREICH  
RESTAURANT



# AUSBAUZUSTAND B | Eingang. Zentrum. Tägiplatz

Sport- und Erholungszentrum  
Tägerhard

IMPRESSION



# AUSBAUZUSTAND B

Sport- und Erholungszentrum  
Tägerhard

ZENTRALER  
EINGANGSBEREICH  
RESTAURANT

KONGRESSAAL

HALLENBAD

WELLNESS



kinderbereich  
aussewarmbecken

# AUSBAUZUSTAND B

Sport- und Erholungszentrum  
Tägerhard

IMPRESSION



# AUSBAUZUSTAND B

Sport- und Erholungszentrum  
Tägerhard

ZENTRALER  
EINGANGSBEREICH  
RESTAURANT

KONGRESSAAL

HALLENBAD

WELLNESS

SPORTHOTEL

MEHRZWECKHALLE



## AUSBAUZUSTAND B

Sport- und Erholungszentrum  
Tägerhard

IMPRESSION



# AUSBAUZUSTAND B

Sport- und Erholungszentrum  
Tägerhard

ZENTRALER  
EINGANGSBEREICH  
RESTAURANT

KONGRESSAAL

HALLENBAD

WELLNESS

SPORTHOTEL

MEHRZWECKHALLE

ÜBERDACHUNG  
AUSSSENEISFELD

GARTENBAD

TRAGLUFTHALLE



# AUSBAUZUSTAND B

Sport- und Erholungszentrum  
Tägerhard

ZENTRALER  
EINGANGSBEREICH  
RESTAURANT

KONGRESSAAL

HALLENBAD

WELLNESS

SPORTHOTEL

MEHRZWECKHALLE

ÜBERDACHUNG  
AUSSSENEISFELD

GARTENBAD

TRAGLUFTHALLE



# AUSBAUZUSTAND B

Sport- und Erholungszentrum  
Tägerhard

IMPRESSION



VORSTELLUNG WETTBEWERBSPROJEKT

# MORAILLON

## INHALT PRÄSENTATION

### ÜBERSICHT

01 | Bestehende Situation – Tägi heute

02 | Überblick Module und Nutzungsbereiche

### ARCHITEKTUR UND NUTZUNGEN

03 | Neues am Tägi | Architektur


04 | Nutzungen Innen und Aussen Nutzungsbereiche

### LANDSCHAFT UND VERKEHR

05 | Umgebung | ÖV | motorisierter Verkehr | Fussgänger


# RAUMPROGRAMM - GRUNDRISS ERDGESCHOSS

- Gartenbad
- Hallenbad
- Wellness
- Ausseneisfeld
- Zentraler Eingangsbereich
- Restaurant
- Kongress
- Tiefgarage/Technik
- Eishalle
- Sporthotel

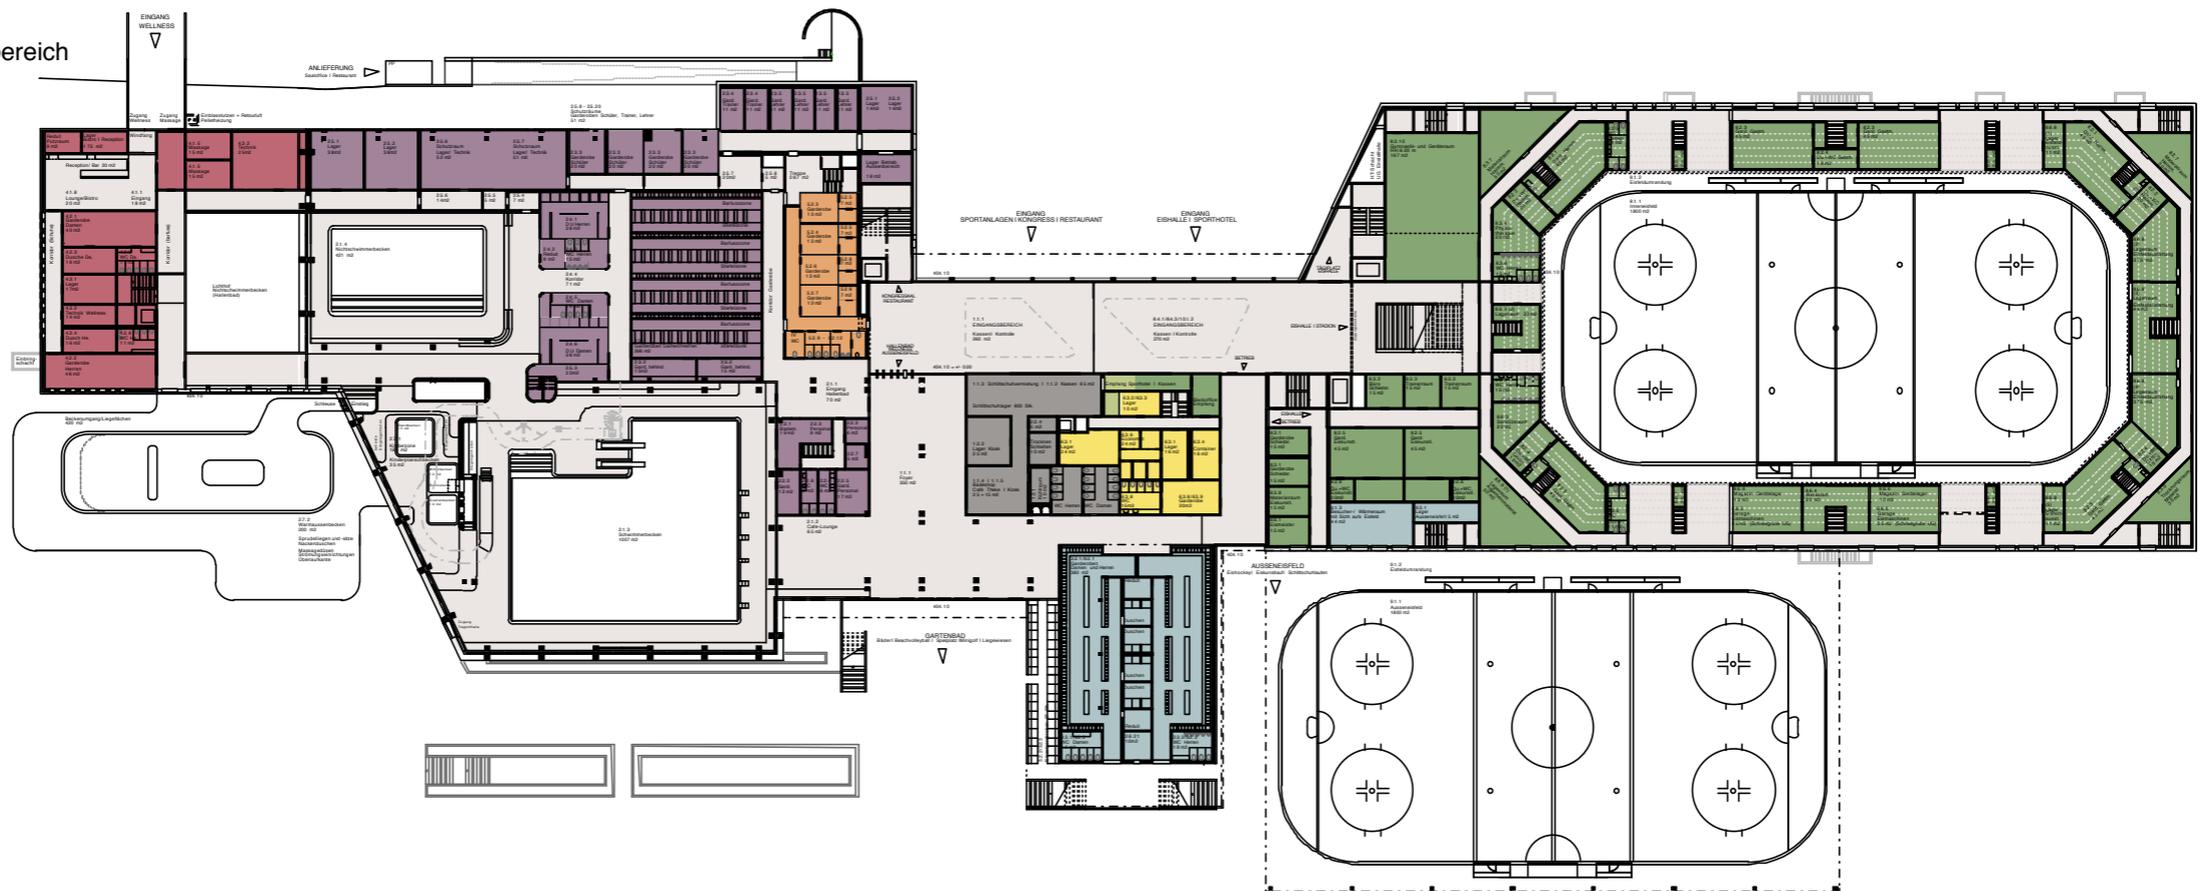


# RAUMPROGRAMM - GRUNDRISS 1.OBERGESCHOSS

- Gartenbad
- Hallenbad
- Wellness
- Ausseneisfeld
- Zentraler Eingangsbereich
- Restaurant
- Kongress
- Tiefgarage/Technik
- Eishalle
- Sporthotel

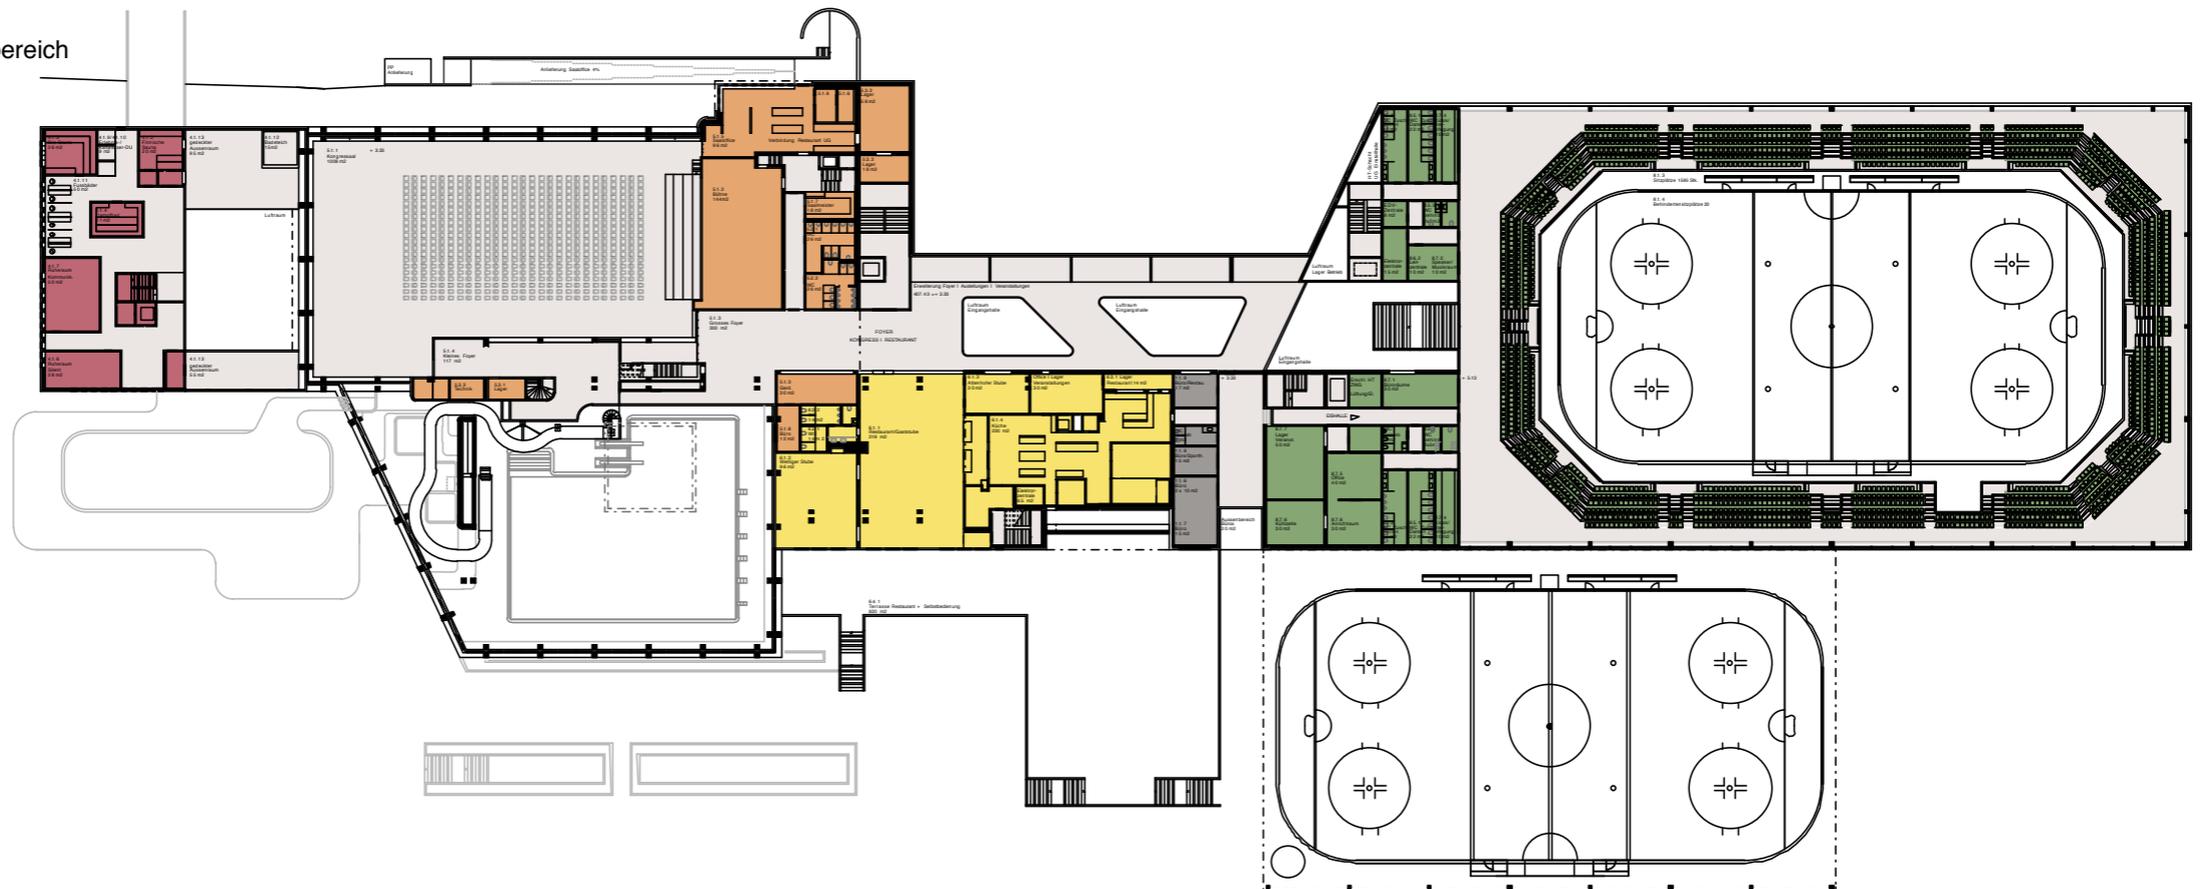


# RAUMPROGRAMM - GRUNDRISS 2.OBERGESCHOSS

- Gartenbad
- Hallenbad
- Wellness
- Ausseneisfeld
- Zentraler Eingangsbereich
- Restaurant
- Kongress
- Tiefgarage/Technik
- Eishalle
- Sporthotel

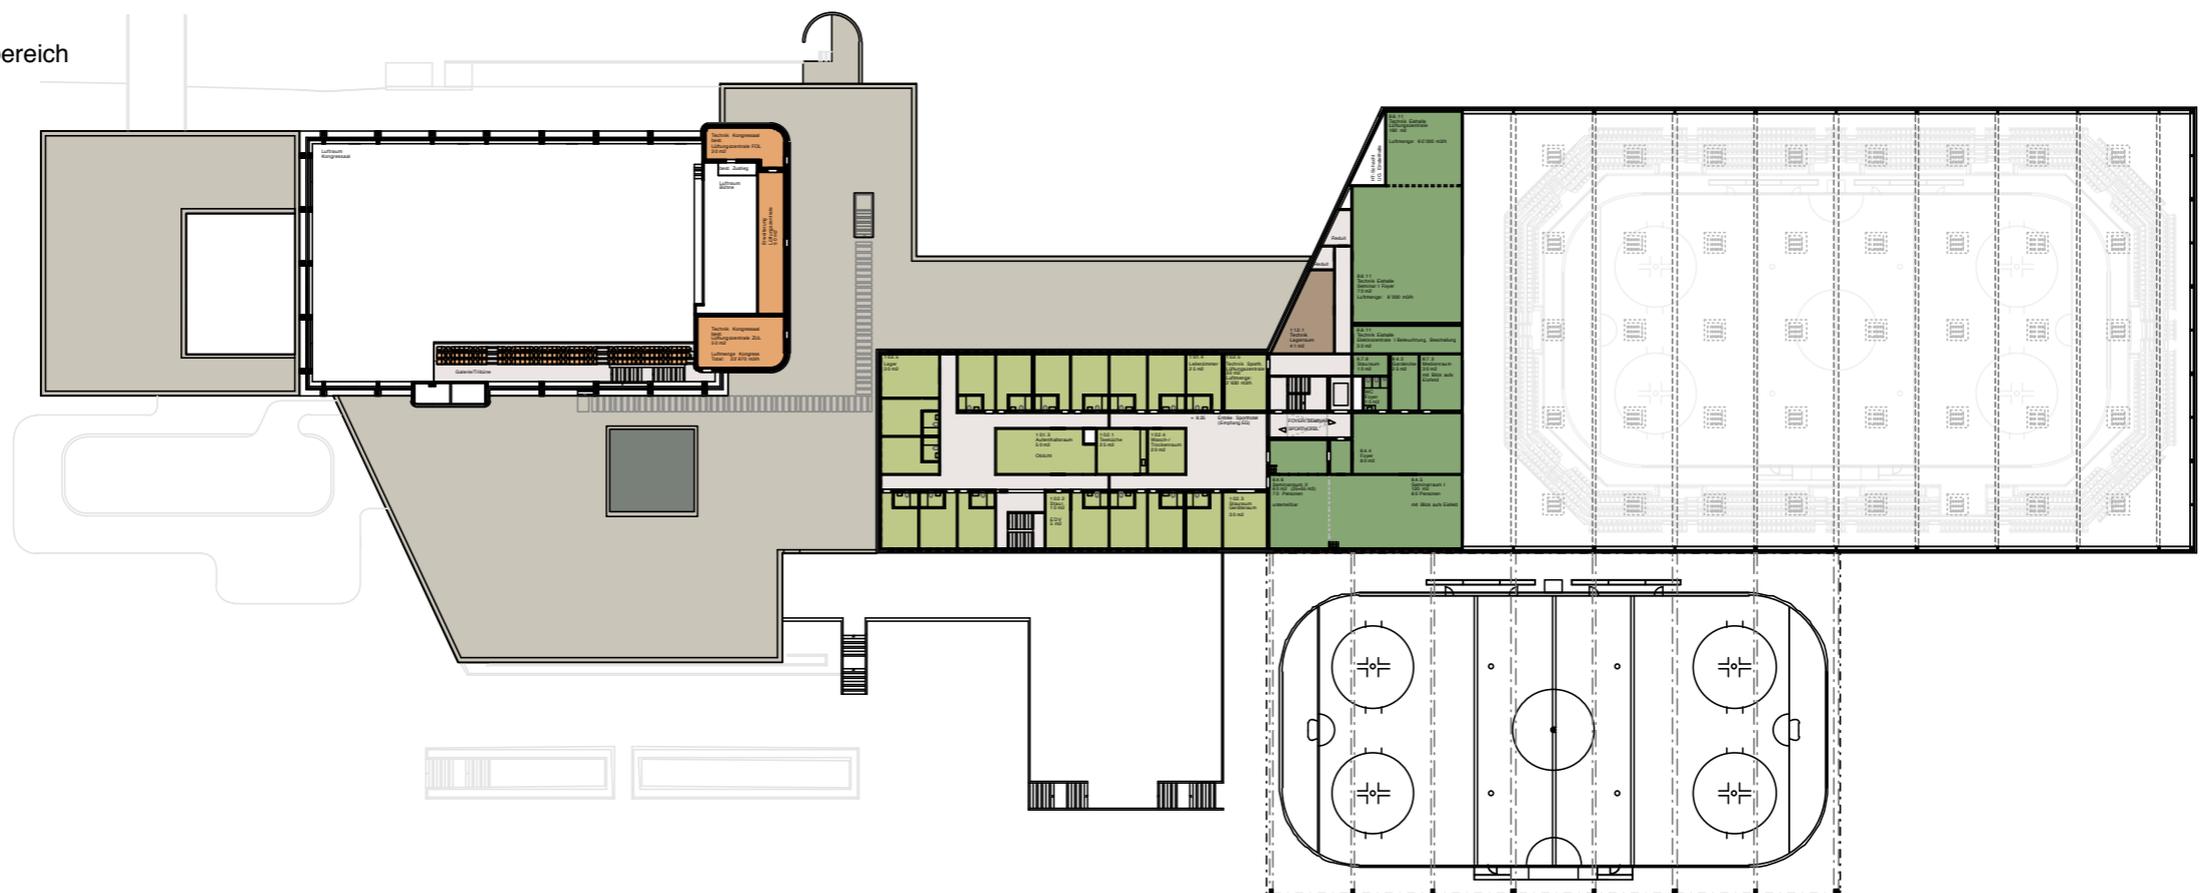

# RAUMPROGRAMM - GRUNDRISS UNTERGESCHOSS

- Gartenbad
- Hallenbad
- Wellness
- Ausseneisfeld
- Zentraler Eingangsbereich
- Restaurant
- Kongress
- Tiefgarage/Technik
- Eishalle
- Sporthotel

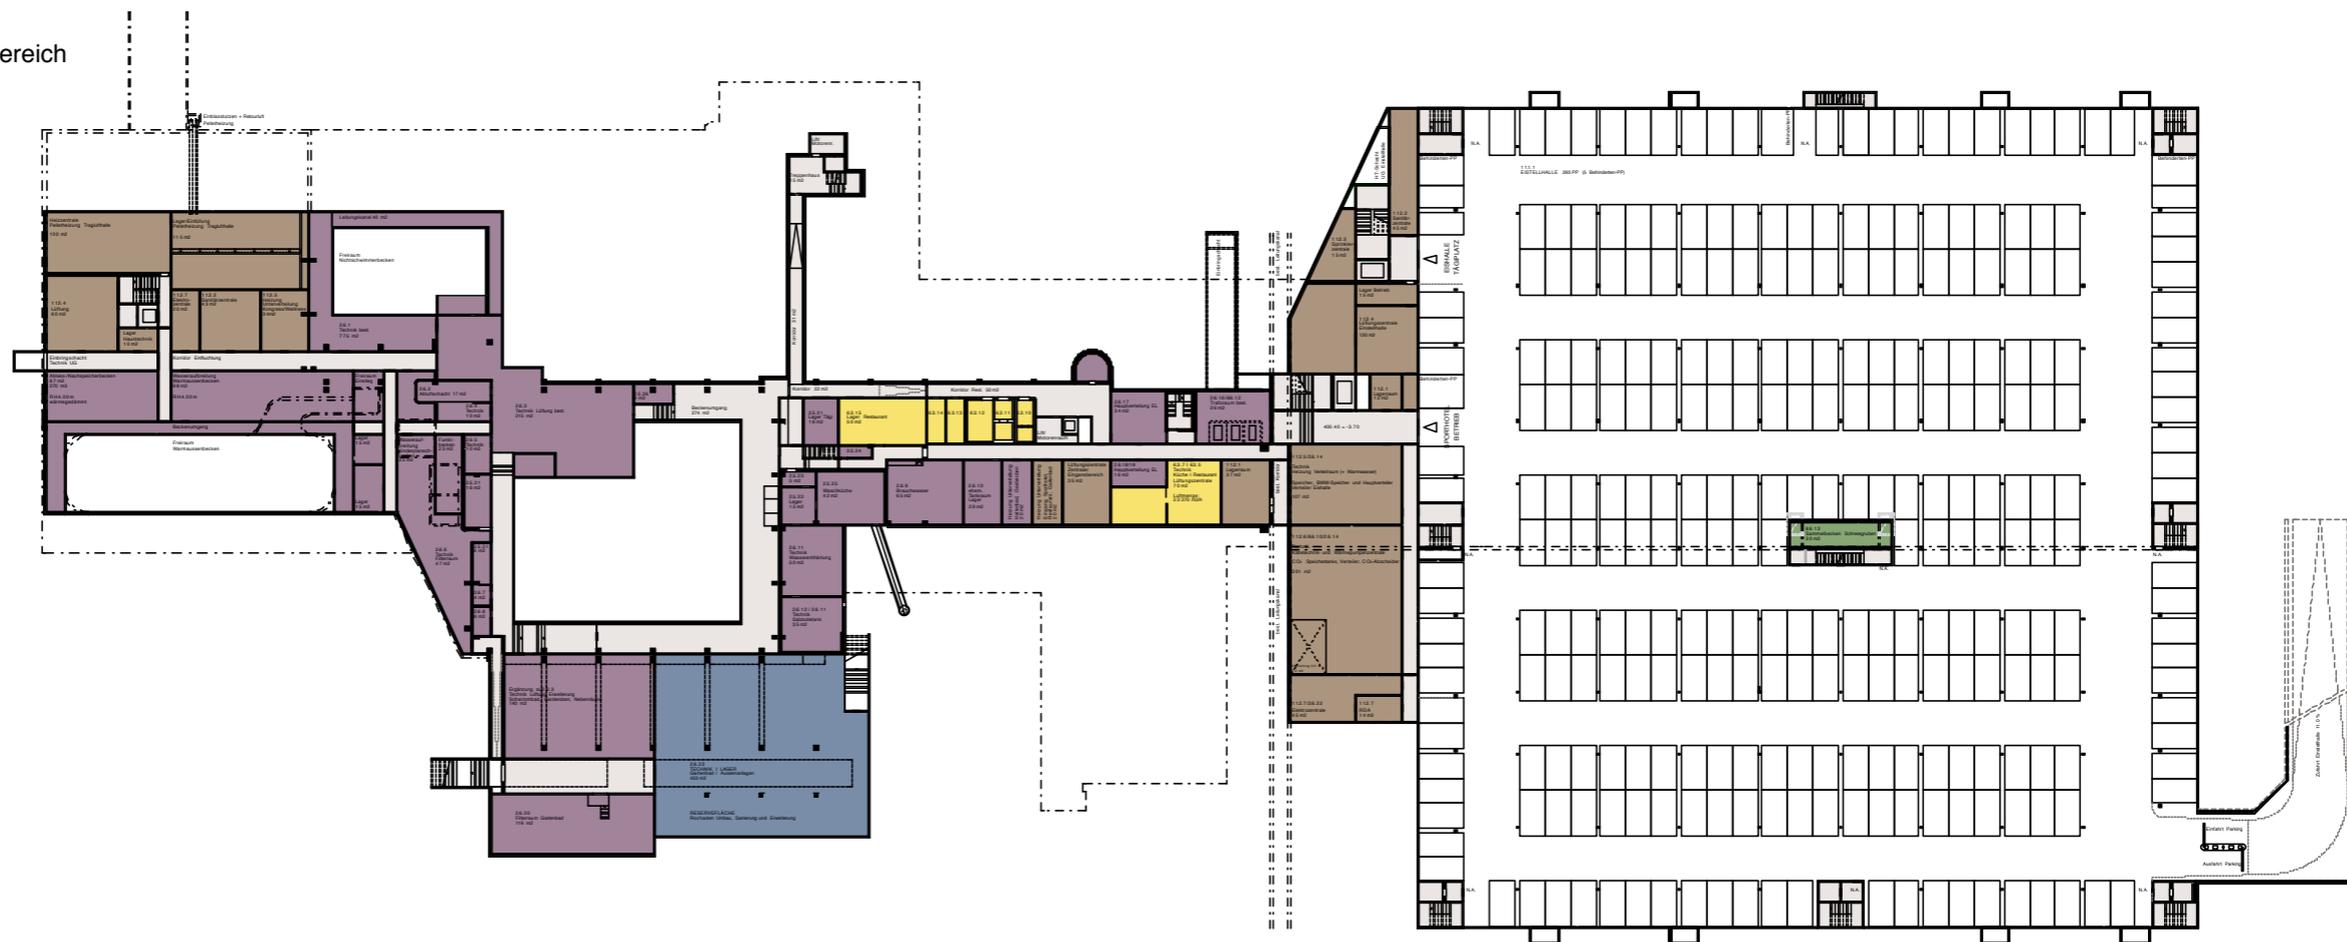

MODELLFOTO



MODELLFOTO



VORSTELLUNG WETTBEWERBSPROJEKT

# MORAILLON

## INHALT PRÄSENTATION

### ÜBERSICHT

01 | Bestehende Situation – Tägi heute

02 | Überblick Module und Nutzungsbereiche

### ARCHITEKTUR UND NUTZUNGEN

03 | Neues am Tägi | Architektur

04 | Nutzungen Innen und Aussen Nutzungsbereiche

### LANDSCHAFT UND VERKEHR

05 | Umgebung | ÖV | motorisierter Verkehr | Fussgänger



# LANDSCHAFT

Sport- und Erholungszentrum  
Tägerhard



LANDSCHAFT


Sport- und Erholungszentrum  
Tägerhard

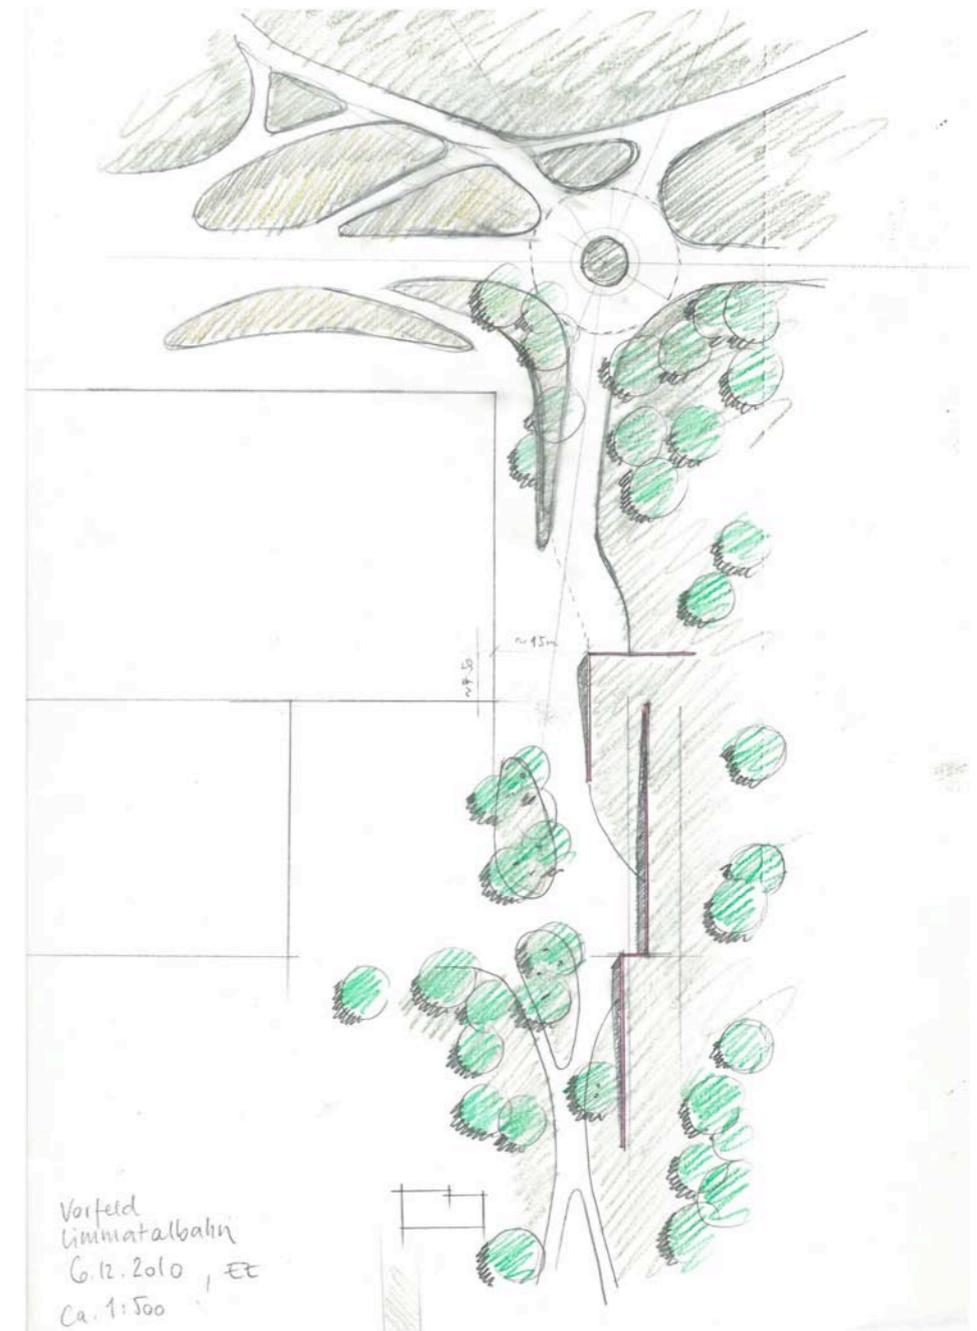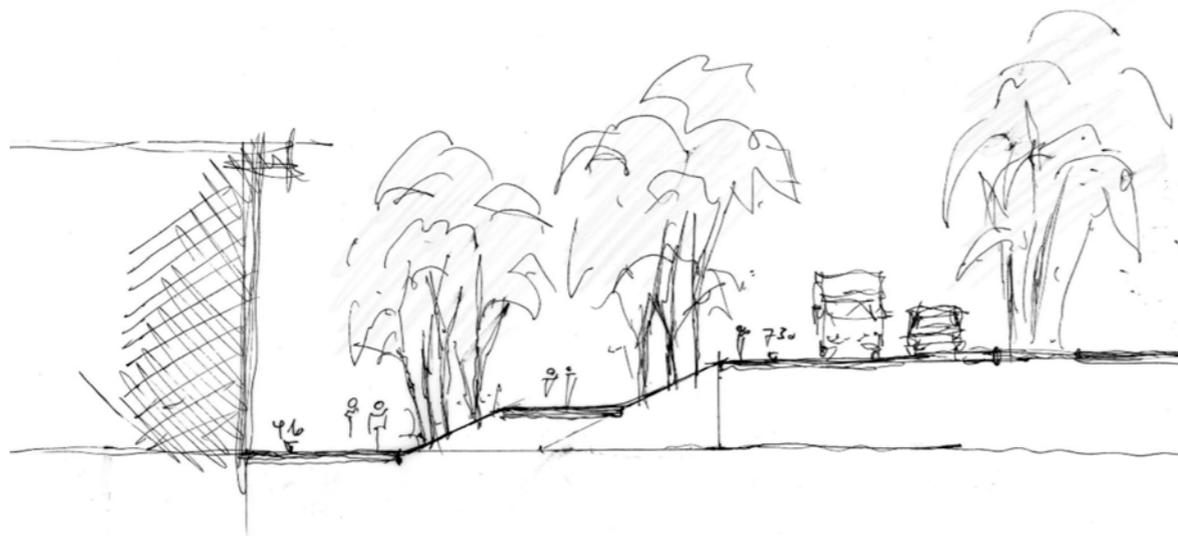

Vorfeld  
Limmatalbahn  
6.12.2010, EE  
Ca. 1:500


VERKEHR | ÖV, motorisierter Verkehr, Fussgänger

Sport- und  
Erholungszentrum  
Tägerhard

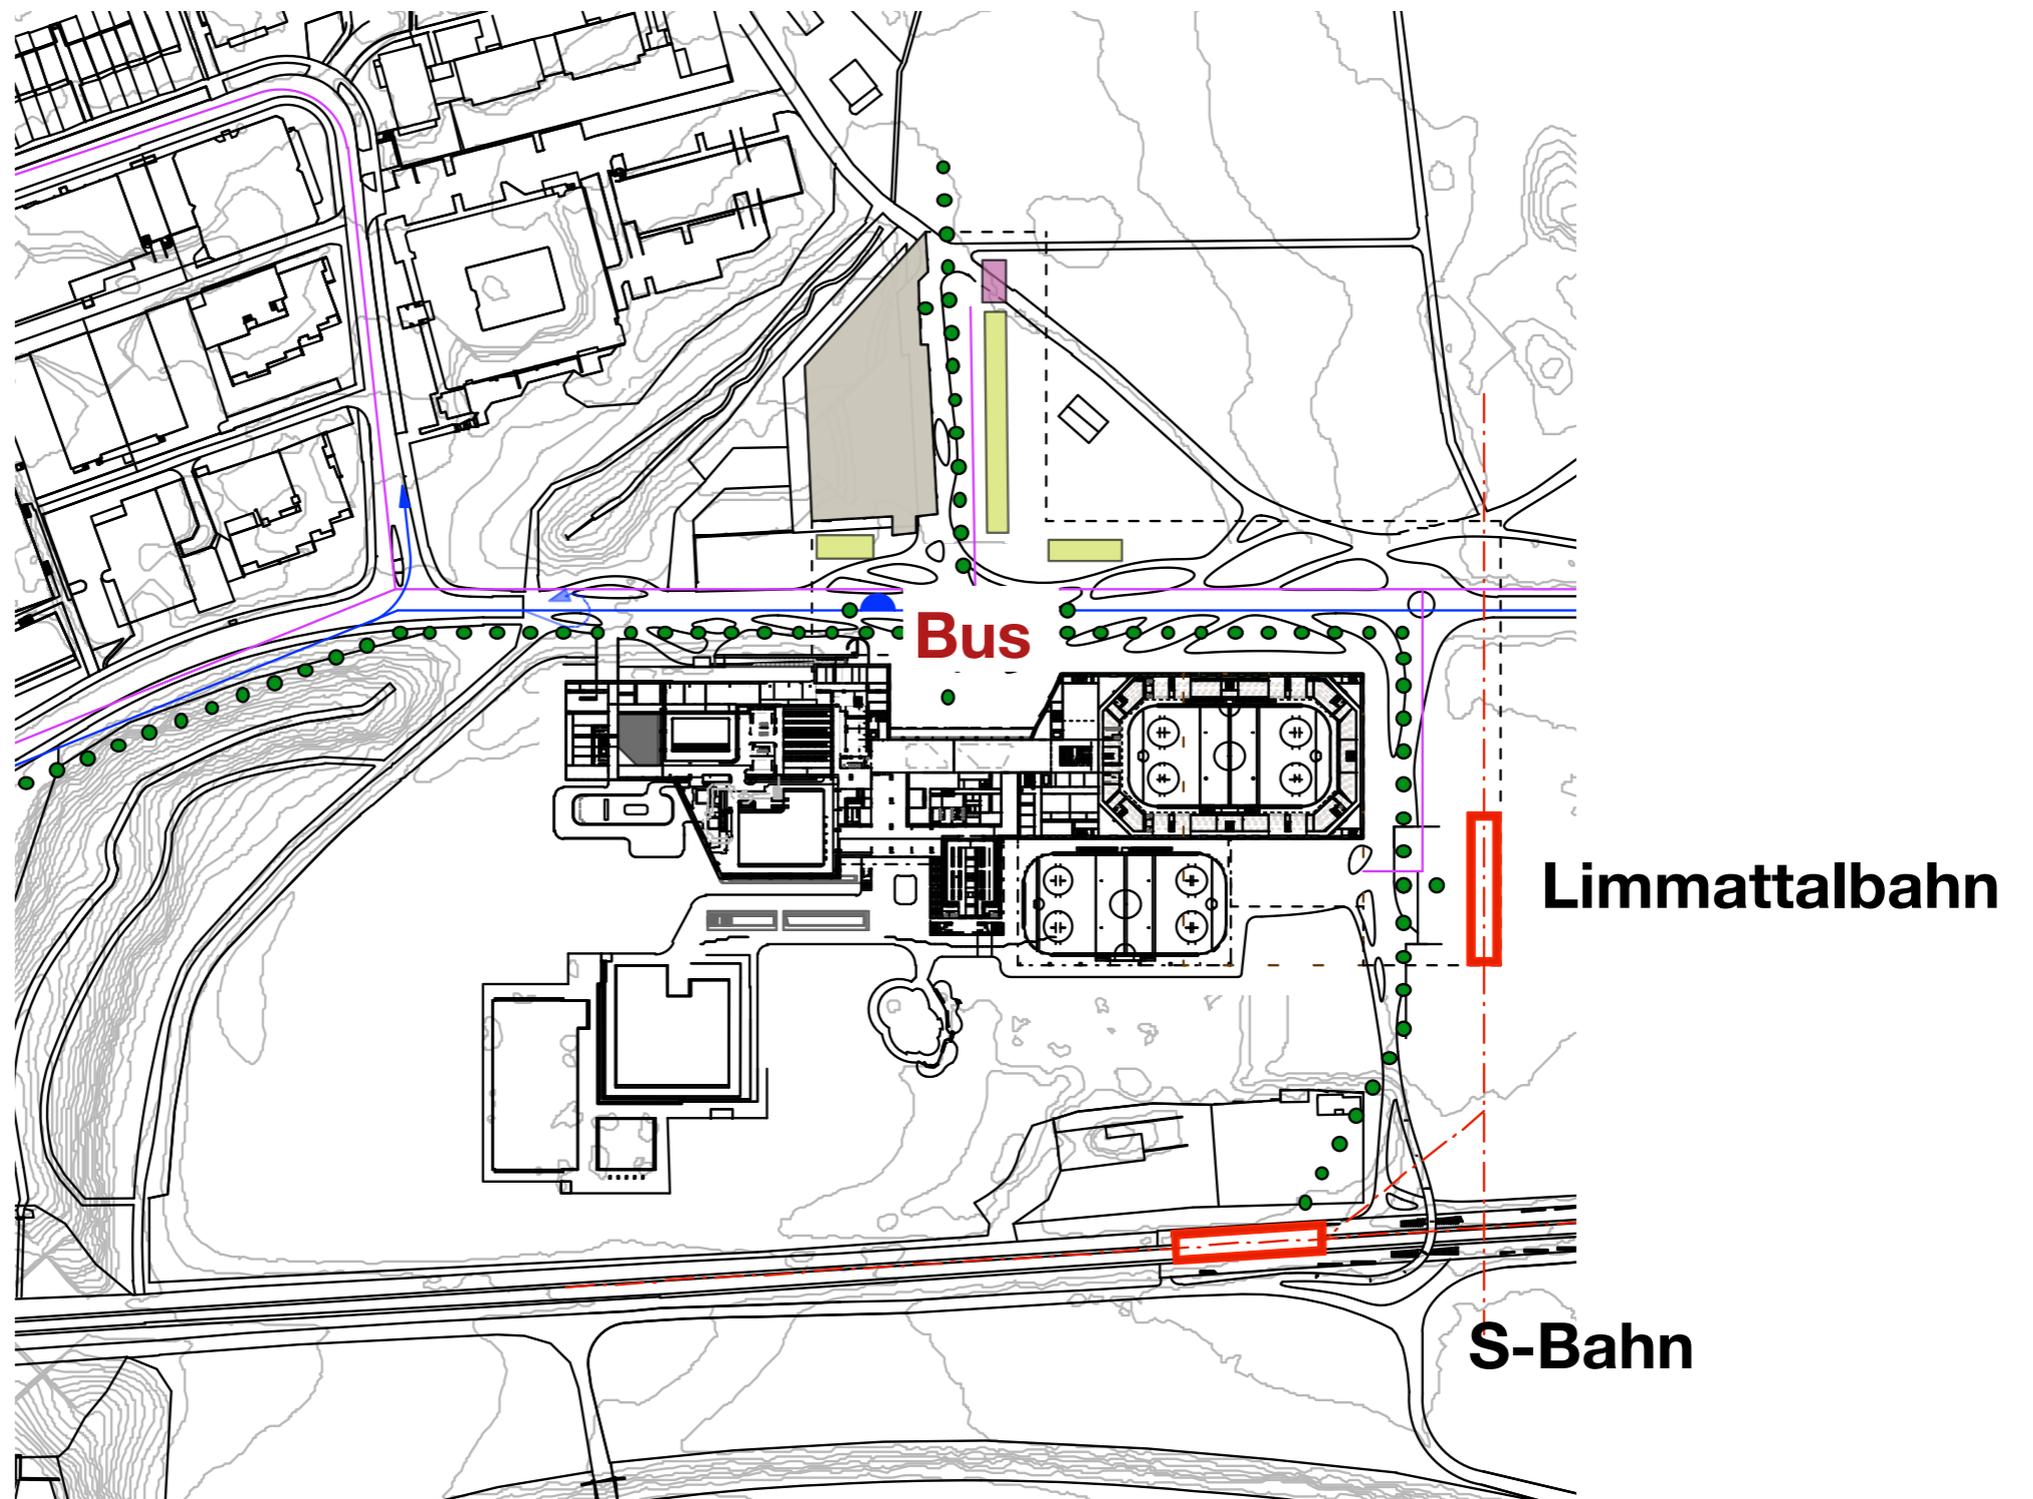

VERKEHR | ÖV, motorisierter Verkehr, Fussgänger

Sport- und  
Erholungszentrum  
Tägerhard

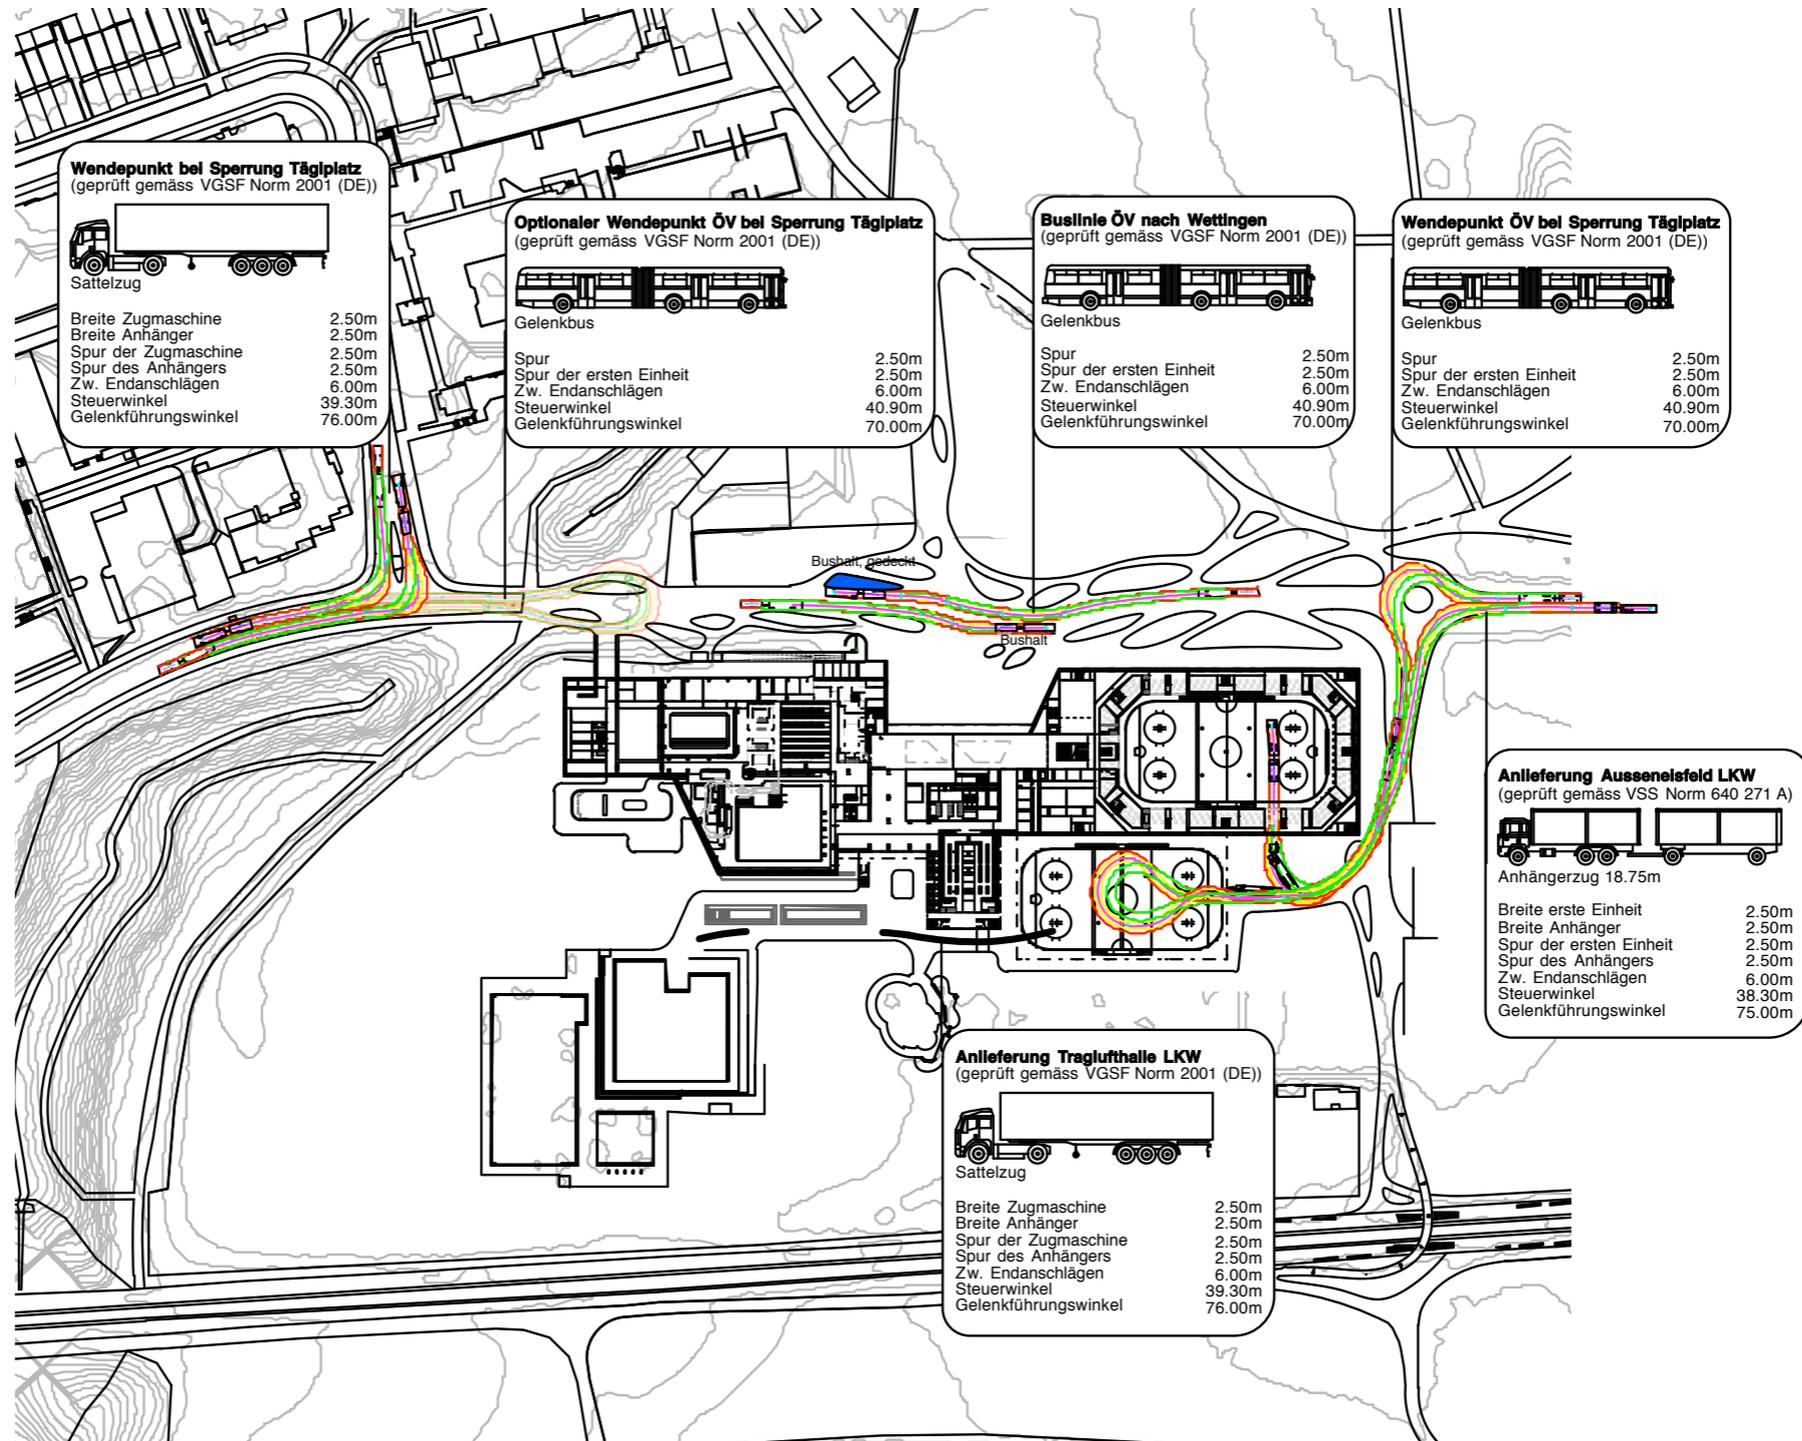

# CHANCE


Sport- und Erholungszentrum  
Tägerhard

IMPRESSION



# CHANCE

Sport- und Erholungszentrum  
Tägerhard

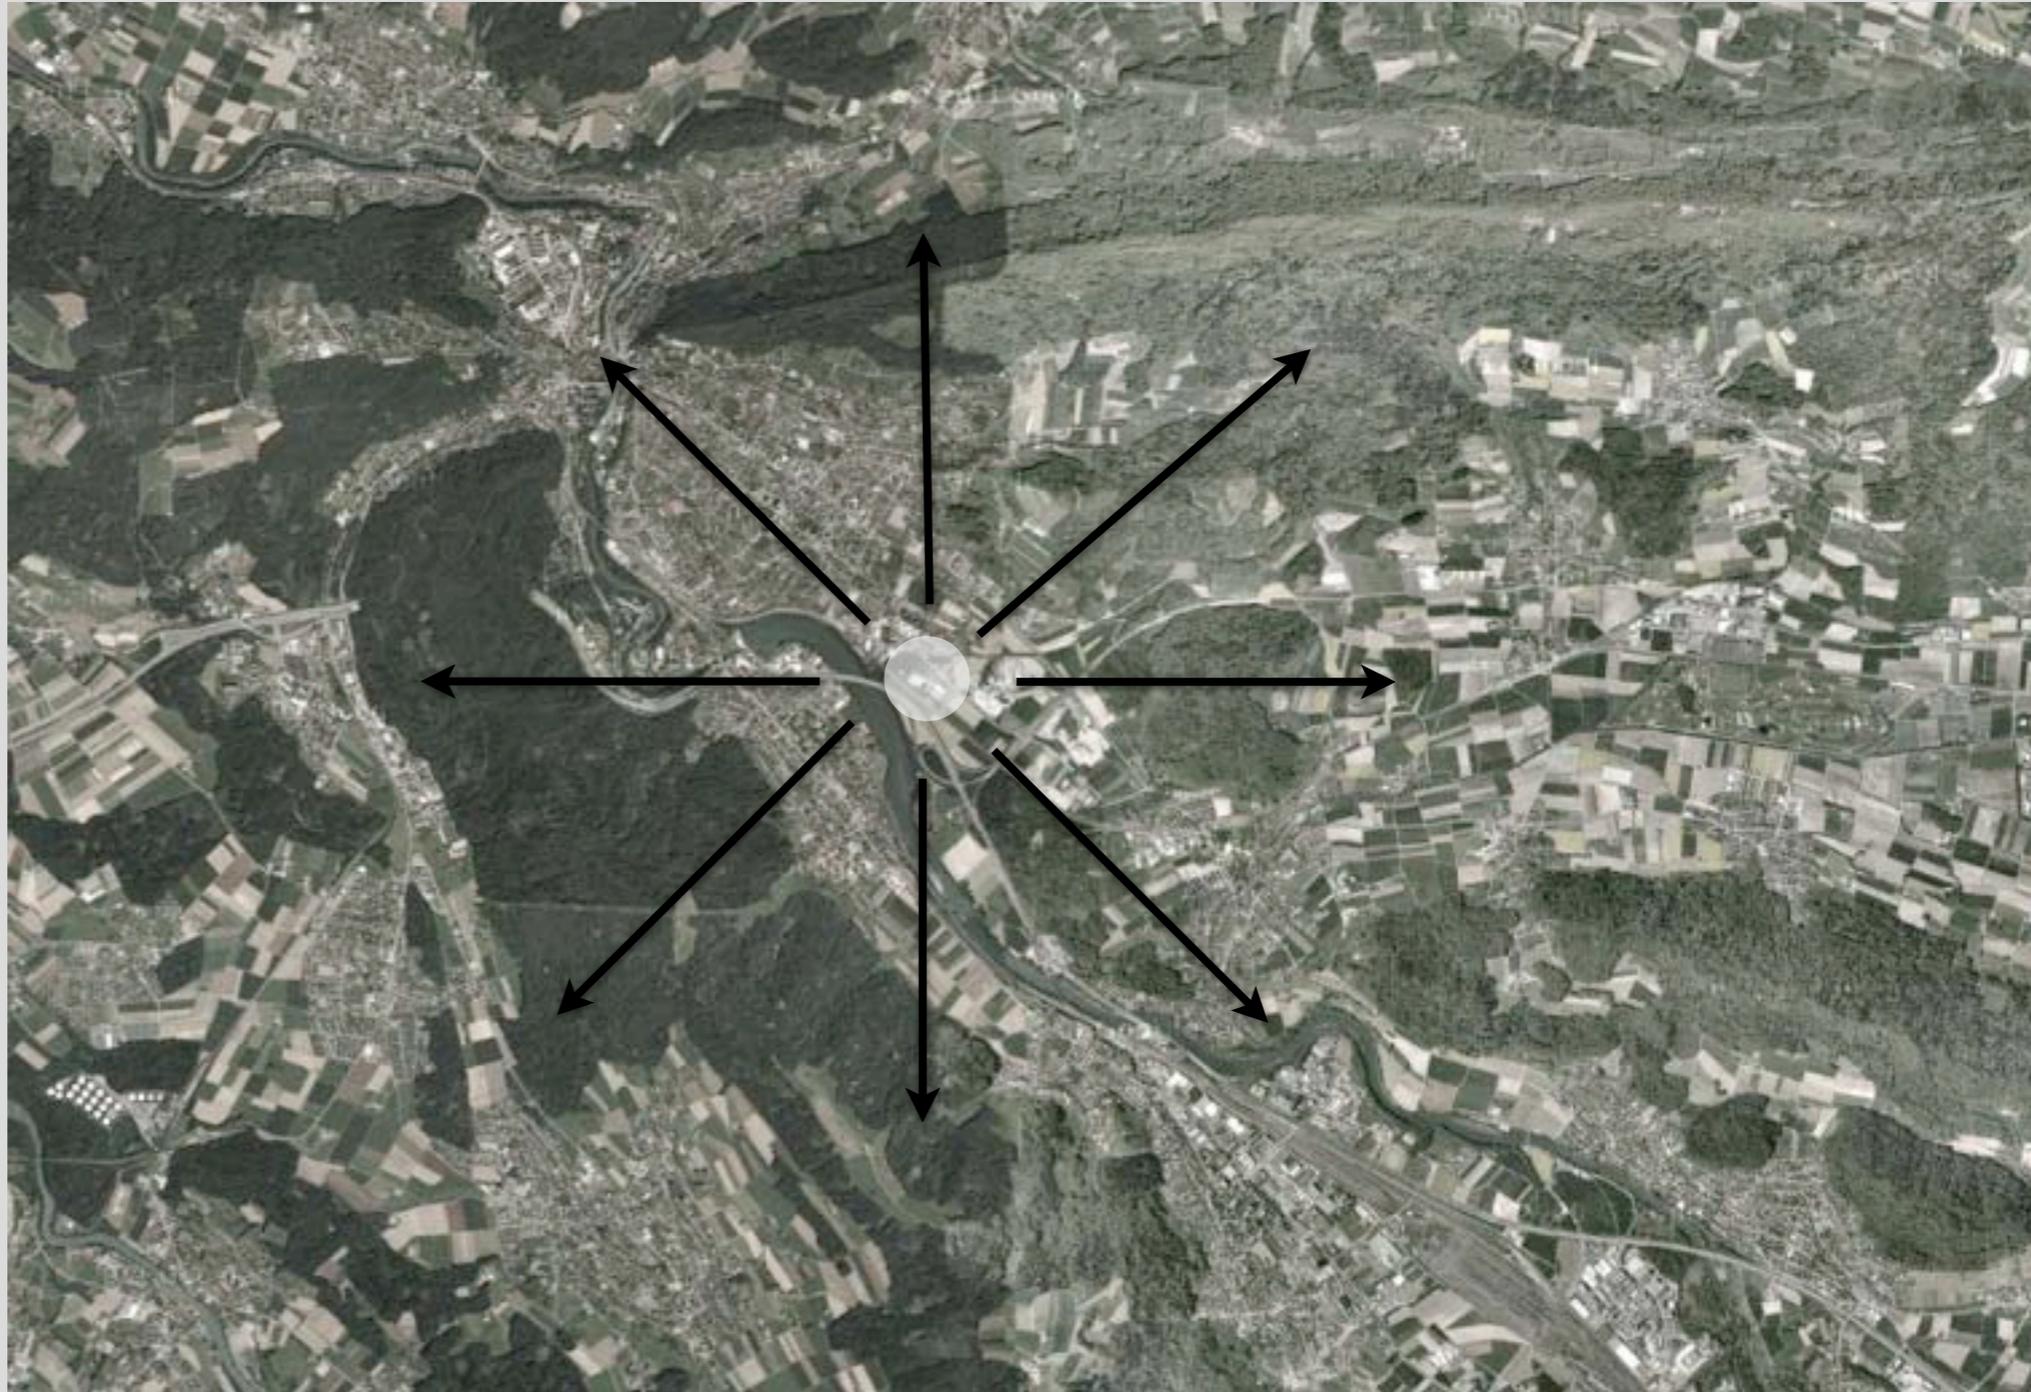

# VORSTELLUNG WETTBEWERBSPROJEKT

# DANKE





# VORSTELLUNG WETTBEWERBSPROJEKT

scheitlin syfrig architekten



# VORSTELLUNG WETTBEWERBSPROJEKT

scheitlin syfrig architekten



# VORSTELLUNG WETTBEWERBSPROJEKT

scheitlin syfrig architekten

