


**SPORT UND ERHOLUNGSZENTRUM TÄGERHARD**  
 UEBERSICHTSPLAN BANKETTVERANSTALTUNG: OPTION 1

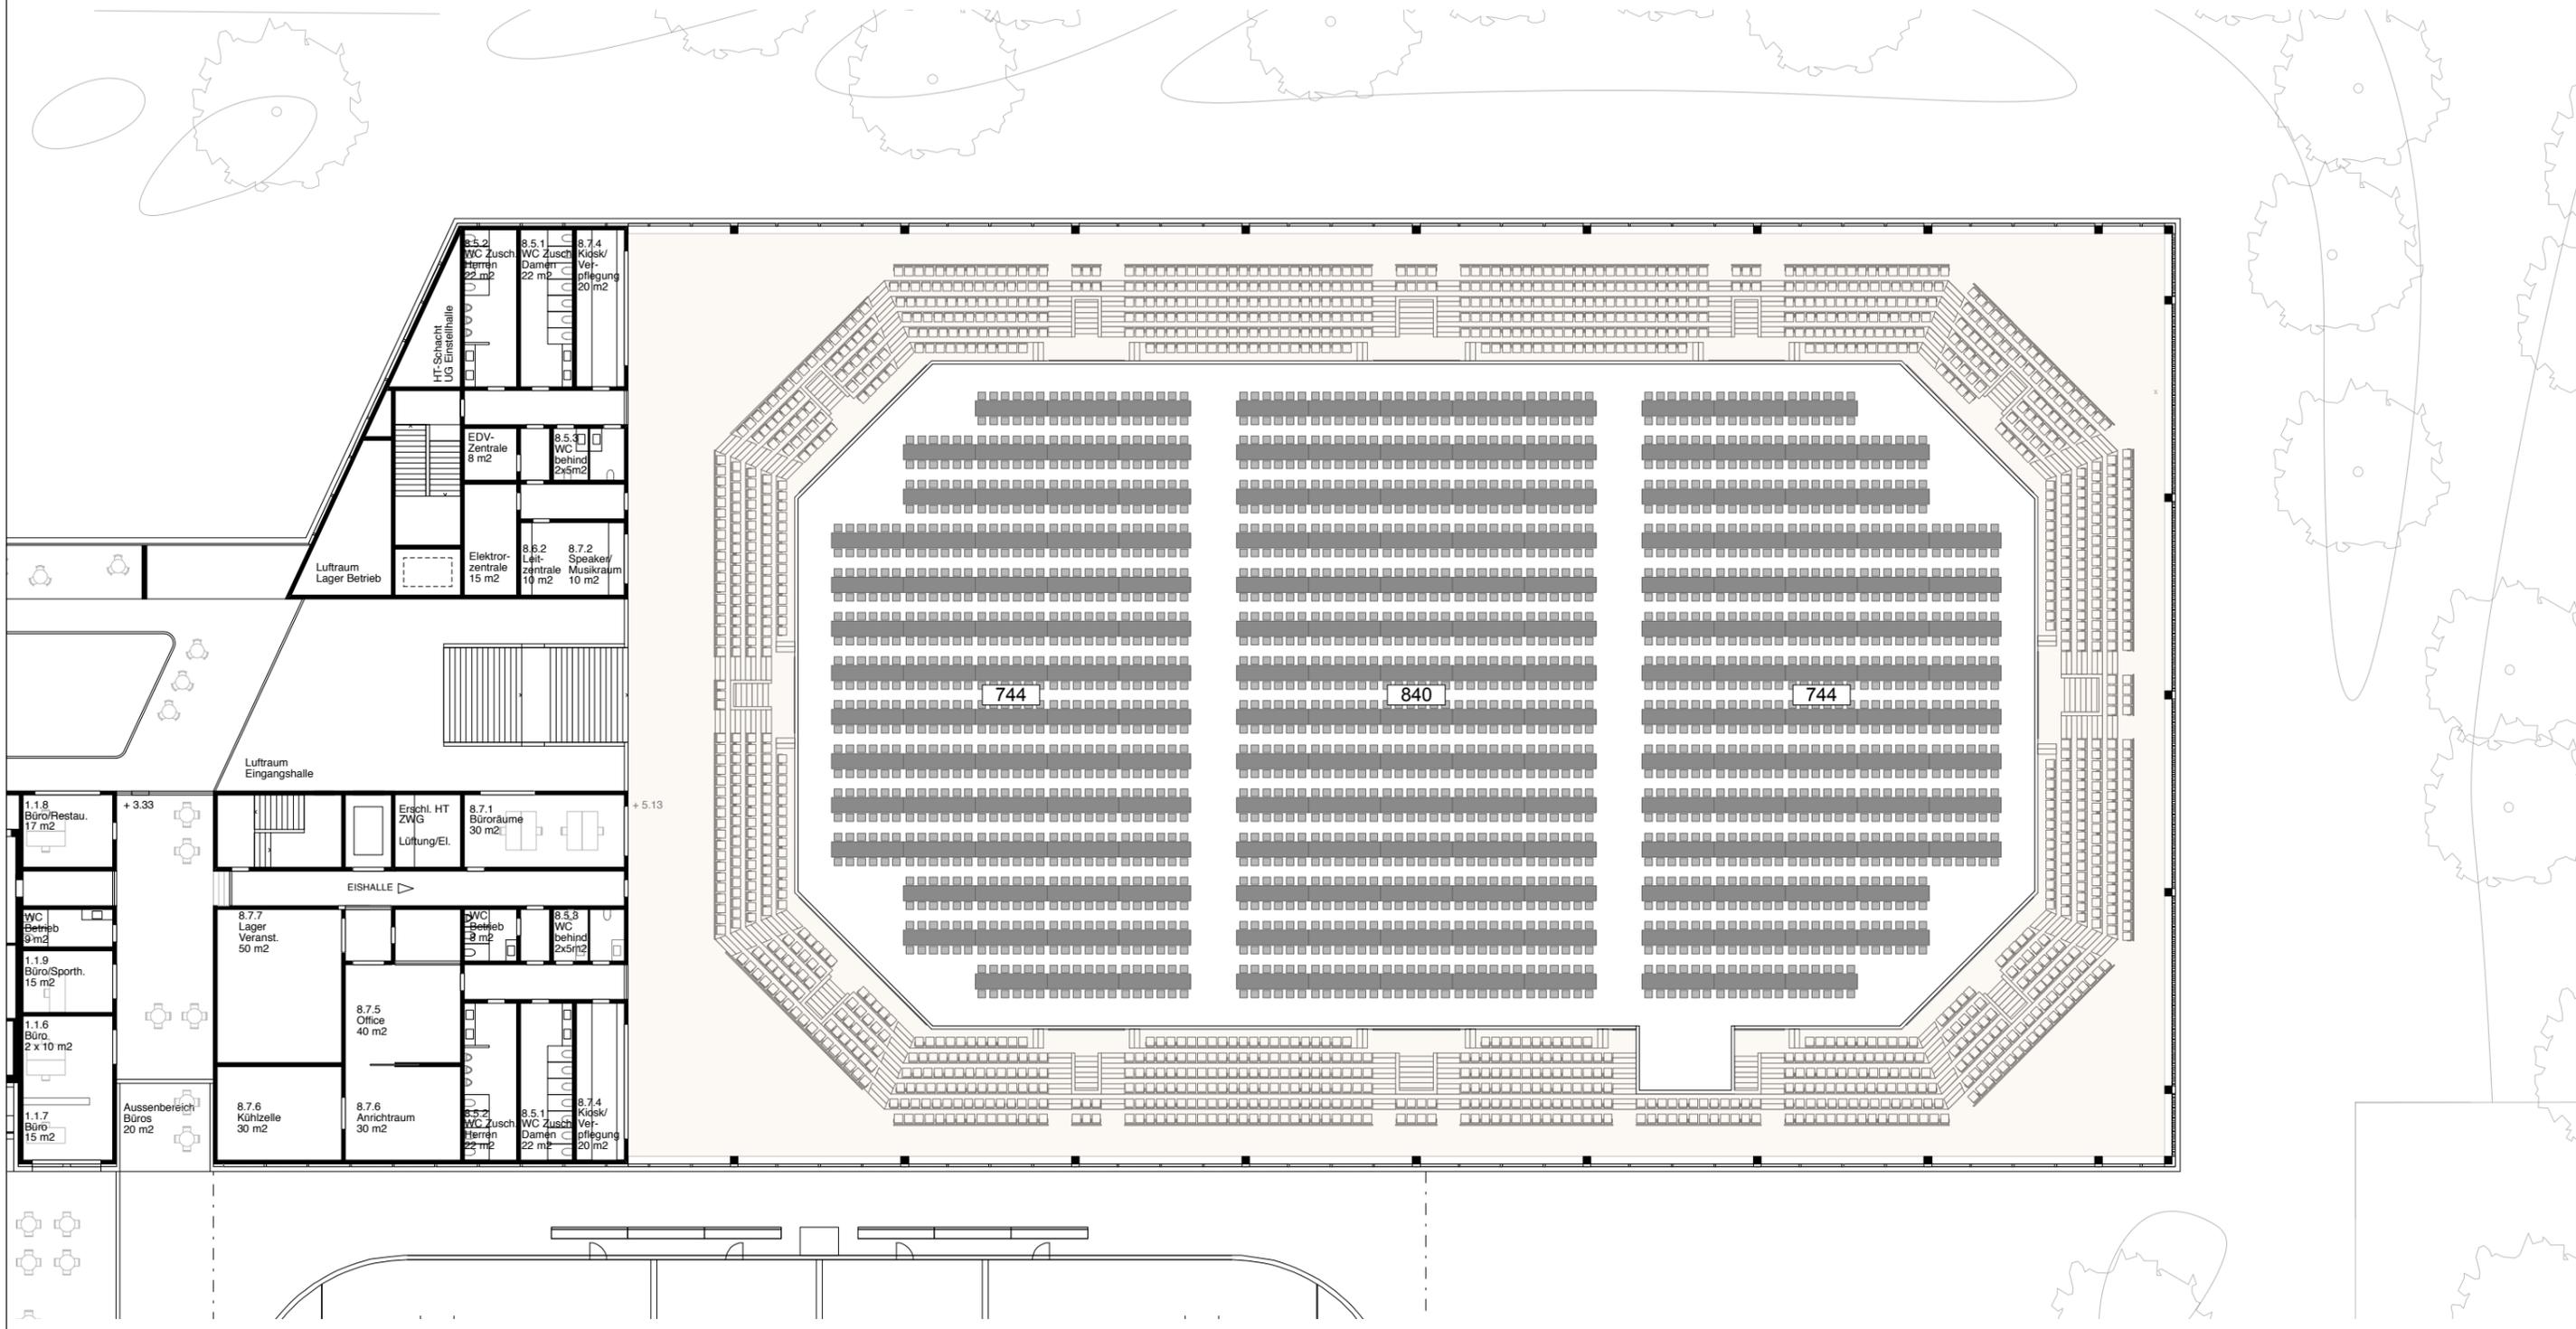

**Legende:**

- 2328 Bankettsitzplätze
- Keine Bühne
- 172 Sitzplätze auf Tribüne zusätzlich möglich


**Vorschriften Brandschutz:**

- Rauch- und Wärmeabzugsanlage auf 3.5MW dimensioniert. Höhere Brandlasten sind nicht zulässig.
- Zusätzliche Boden- / Wandbeläge mit BKZ 5.2.
- Bühnenbauten in nbb Materialien.

**Bestuhlungen sind wie folgt anzuordnen:**

- Max. 32 Stühle nebeneinander bei zwei Ausgängen
- Max. 16 Stühle bei einseitigem Ausgang
- Zusatzbestuhlungen mit BKZ 5.2. Das Prüfsertifikat ist vorgängig an der Gebäudeversicherung einzureichen.

**SPORT UND ERHOLUNGSZENTRUM TÄGERHARD**  
**UEBERSICHTSPLAN BANKETTVERANSTALTUNG: OPTION 2**

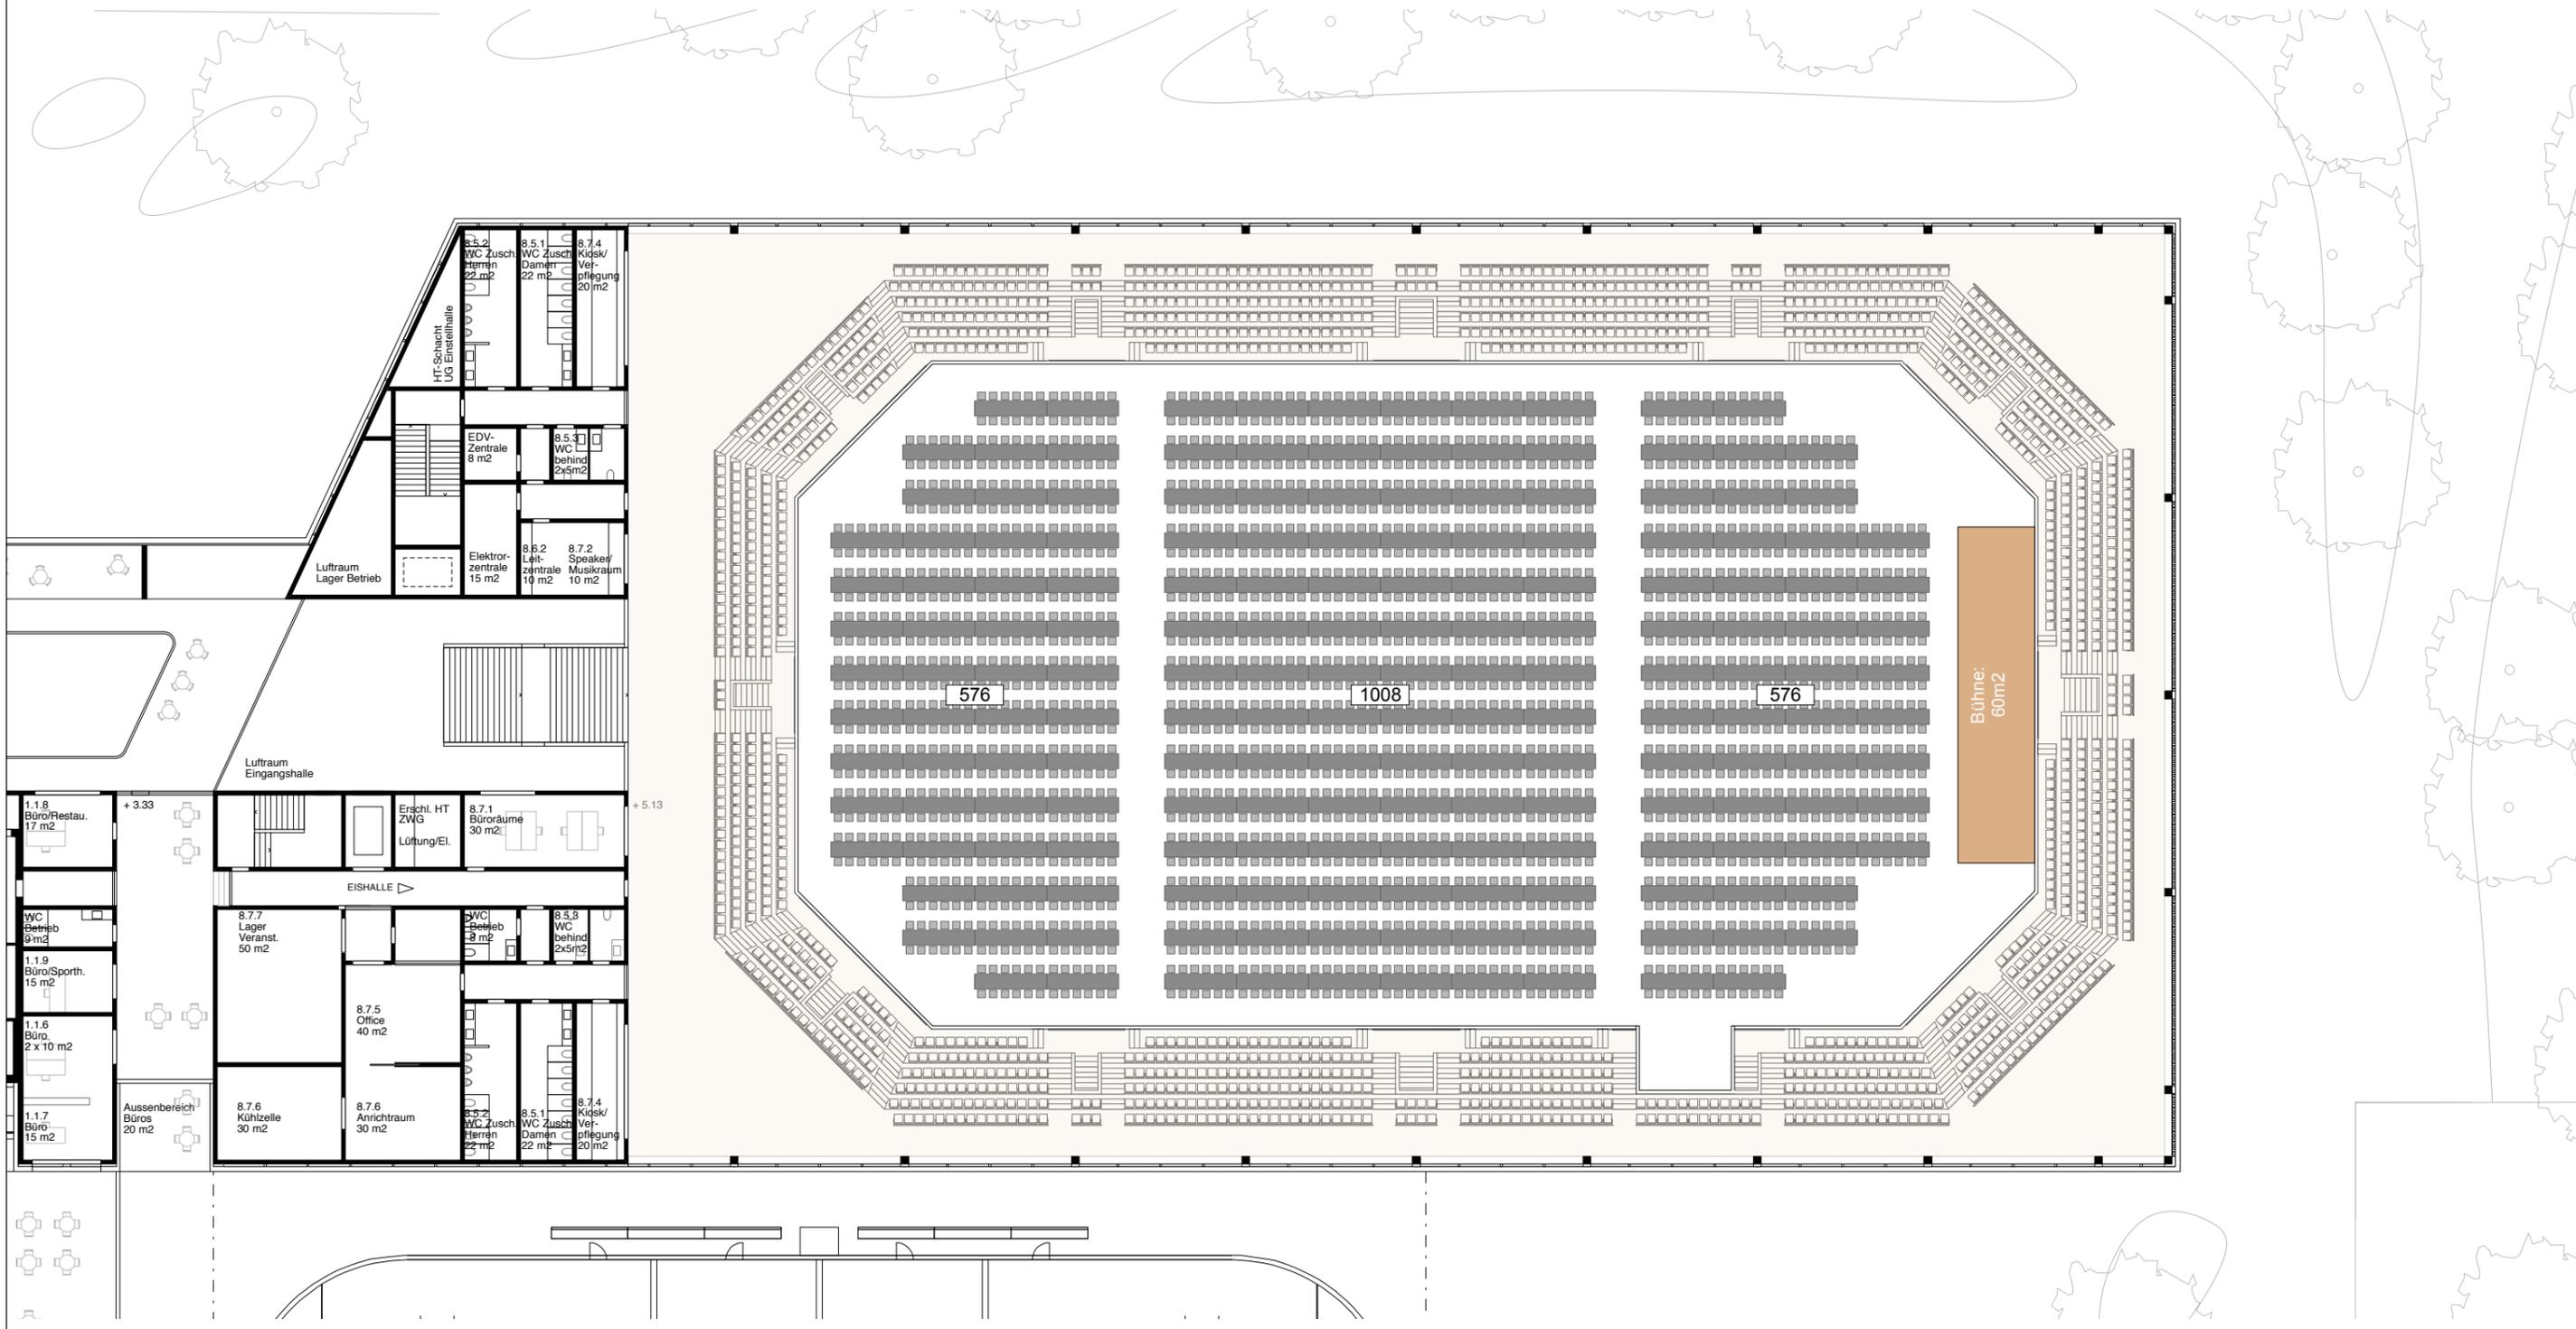

**Legende:**

- 2160 Bankettsitzplätze
- 60m2 Bühne
- 340 Sitzplätze auf Tribüne zusätzlich möglich


**Vorschriften Brandschutz:**

- Rauch- und Wärmeabzugsanlage auf 3.5MW dimensioniert. Höhere Brandlasten sind nicht zulässig.
- Zusätzliche Boden- / Wandbeläge mit BKZ 5.2.
- Bühnenbauten in nbb Materialien.

**Bestuhlungen sind wie folgt anzuordnen:**

- Max. 32 Stühle nebeneinander bei zwei Ausgängen
- Max. 16 Stühle bei einseitigem Ausgang
- Zusatzbestuhlungen mit BKZ 5.2. Das Prüzfertifikat ist vorgängig an der Gebäudeversicherung einzureichen.

**SPORT UND ERHOLUNGSZENTRUM TÄGERHARD**  
**UEBERSICHTSPLAN BANKETTVERANSTALTUNG: OPTION 3**

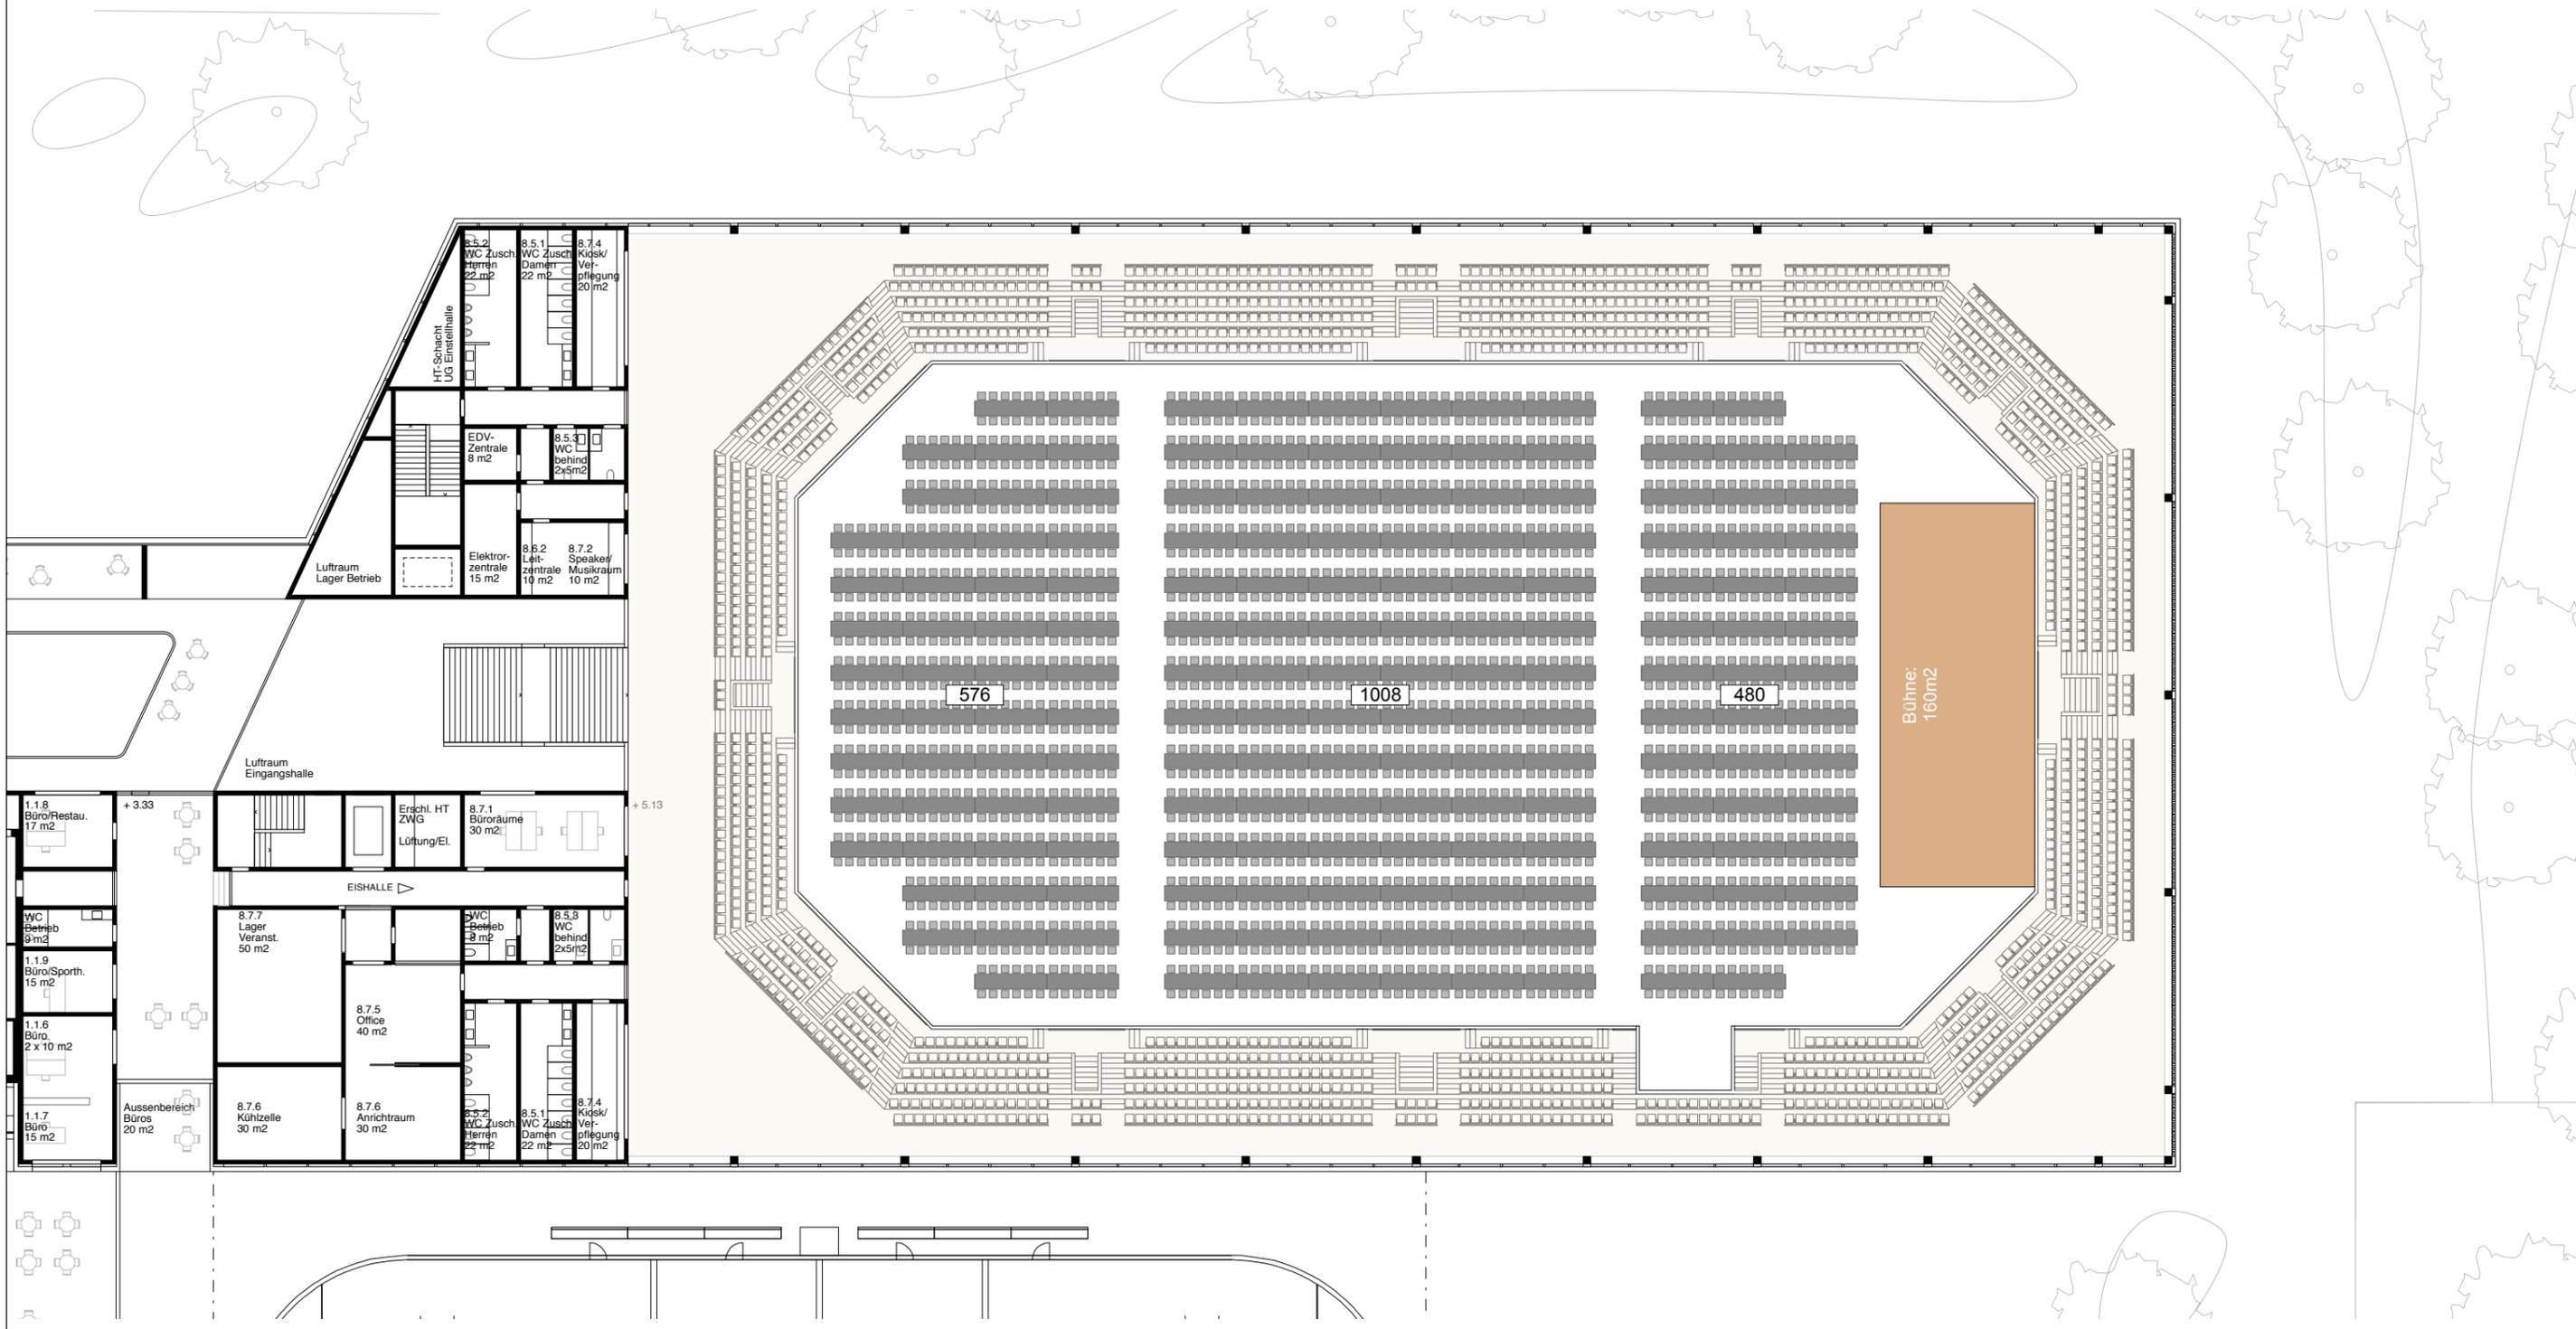

**Legende:**

- 2064 Bankettsitzplätze
- 160m<sup>2</sup> Bühne
- 436 Sitzplätze auf Tribüne zusätzlich möglich


**Vorschriften Brandschutz:**

- Rauch- und Wärmeabzugsanlage auf 3.5MW dimensioniert. Höhere Brandlasten sind nicht zulässig.
- Zusätzliche Boden- / Wandbeläge mit BKZ 5.2.
- Bühnenbauten in nbb Materialien.

**Bestuhlungen sind wie folgt anzuordnen:**

- Max. 32 Stühle nebeneinander bei zwei Ausgängen
- Max. 16 Stühle bei einseitigem Ausgang
- Zusatzbestuhlungen mit BKZ 5.2. Das Prüfzertifikat ist vorgängig an der Gebäudeversicherung einzureichen.

**SPORT UND ERHOLUNGSZENTRUM TÄGERHARD**  
**UEBERSICHTSPLAN BANKETTVERANSTALTUNG: OPTION 4**

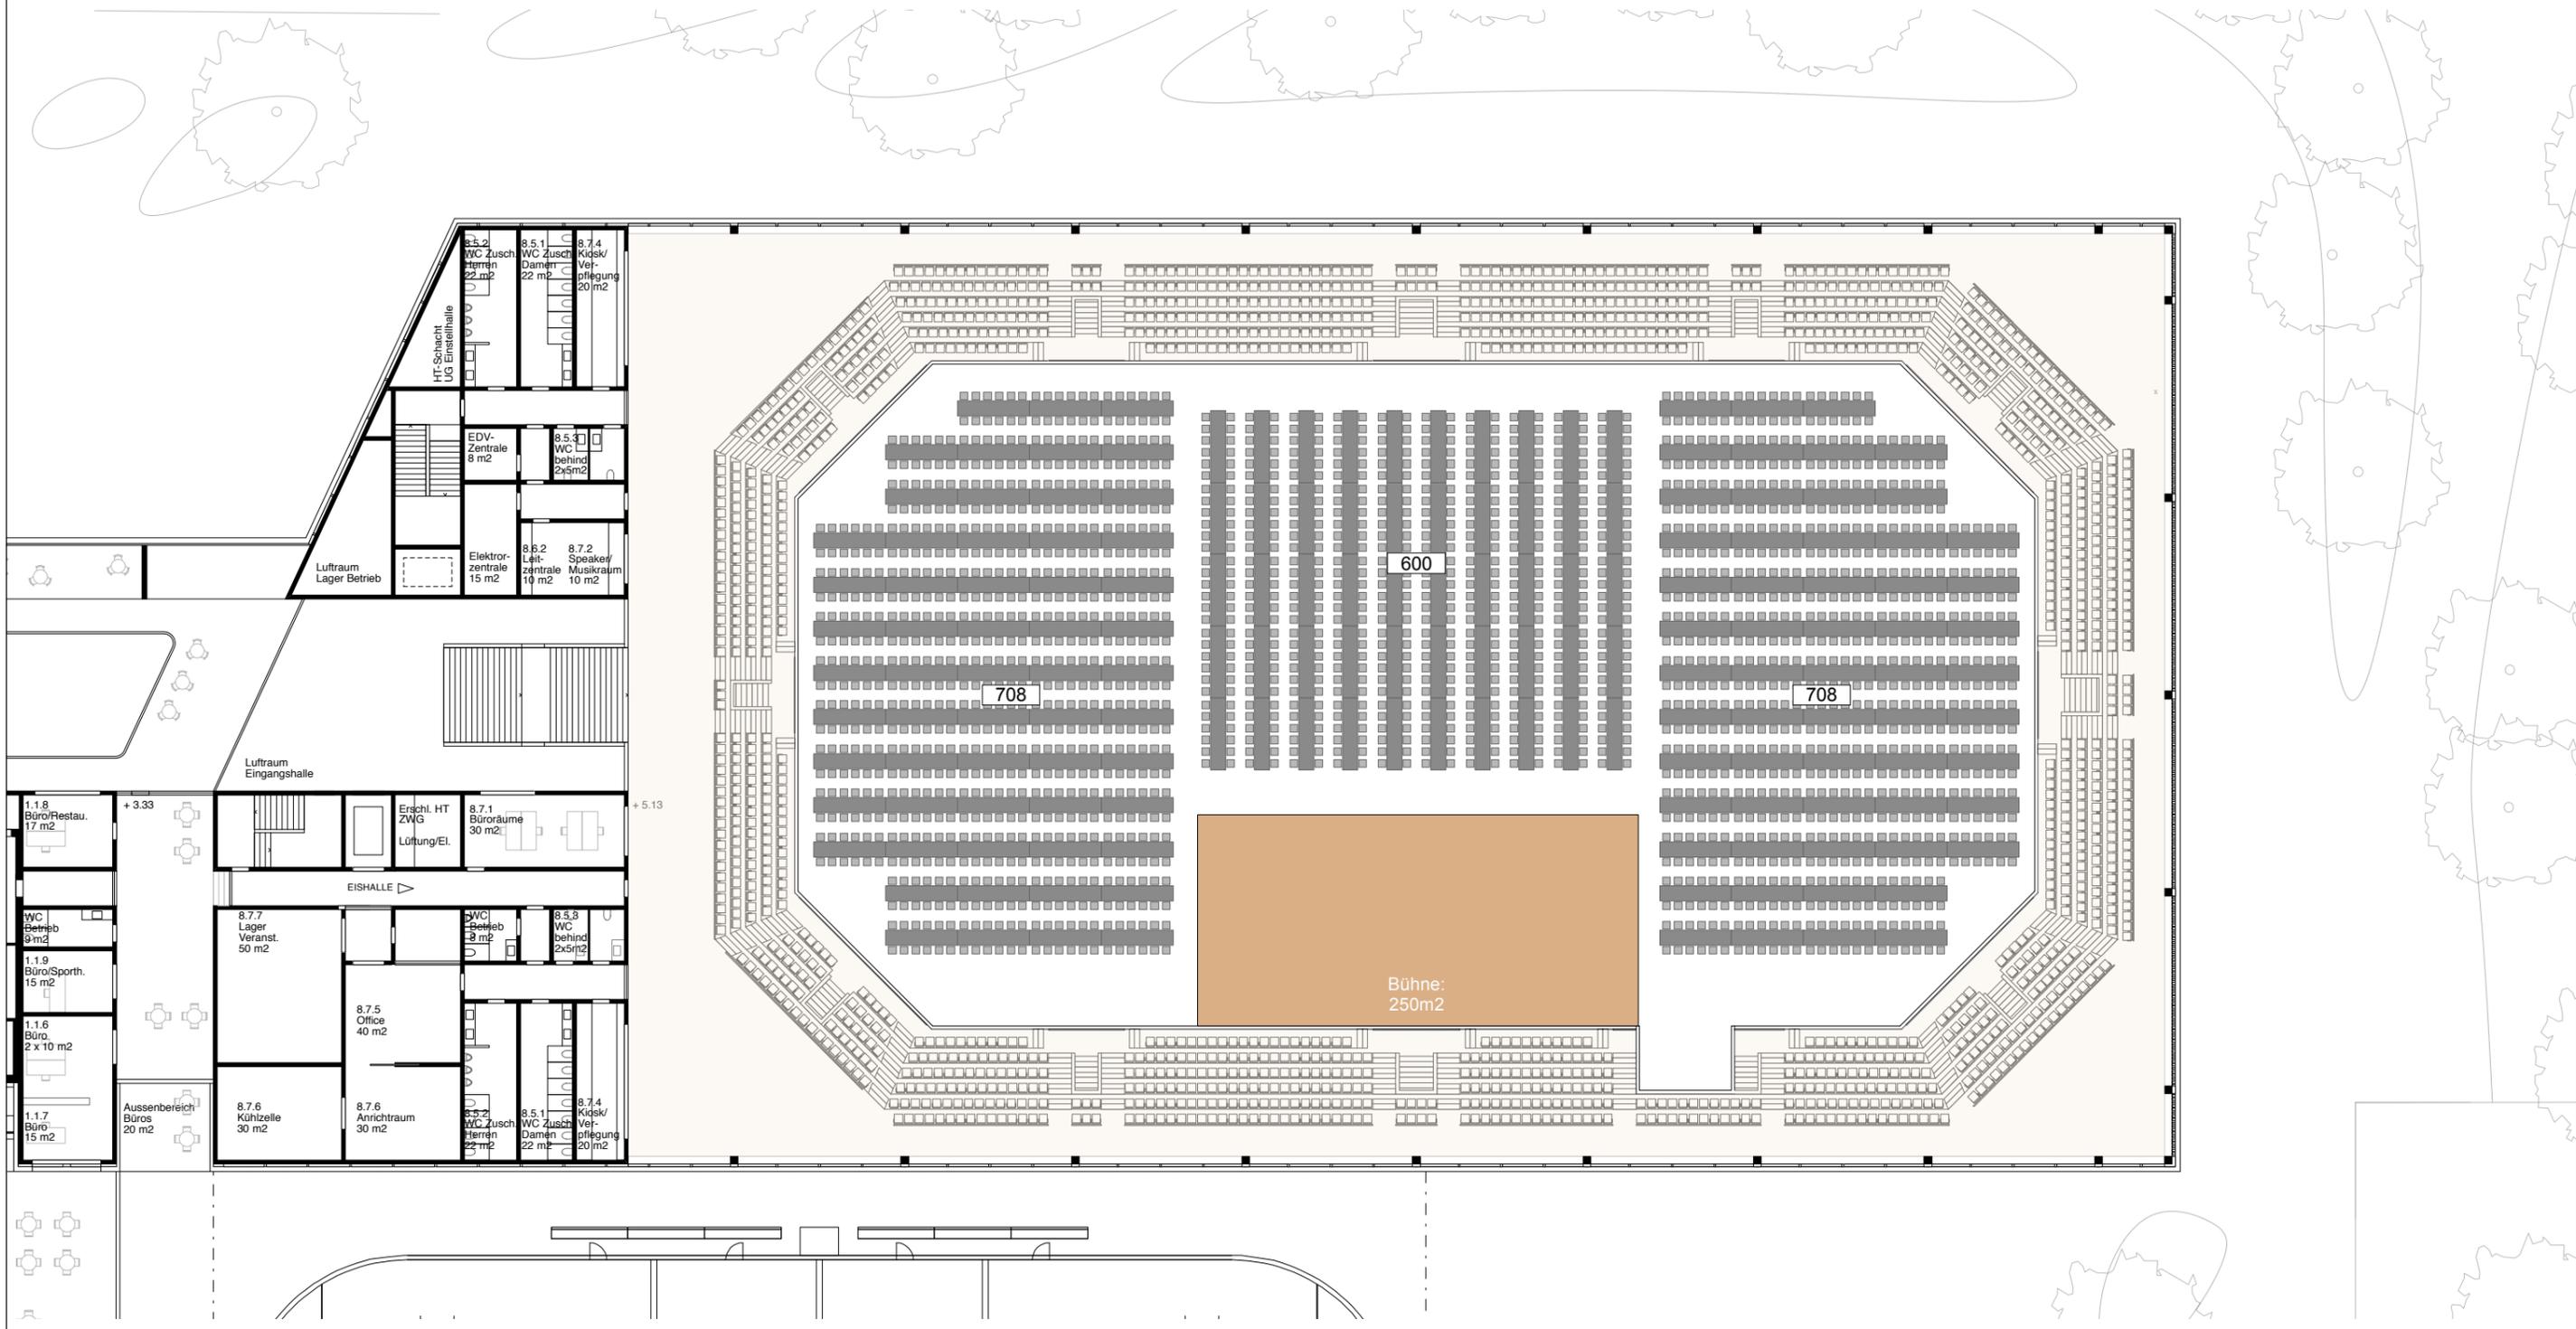

**Legende:**

- 2016 Bankettsitzplätze
- 250m2 Bühne
- 484 Sitzplätze auf Tribüne zusätzlich möglich

**Vorschriften Brandschutz:**

- Rauch- und Wärmeabzugsanlage auf 3.5MW dimensioniert. Höhere Brandlasten sind nicht zulässig.
- Zusätzliche Boden- / Wandbeläge mit BKZ 5.2.
- Bühnenbauten in nbb Materialien.

**Bestuhlungen sind wie folgt anzuordnen:**

- Max. 32 Stühle nebeneinander bei zwei Ausgängen
- Max. 16 Stühle bei einseitigem Ausgang
- Zusatzbestuhlungen mit BKZ 5.2. Das Prüzfertifikat ist vorgängig an der Gebäudeversicherung einzureichen.