



PARZ. 5028

GRENZE

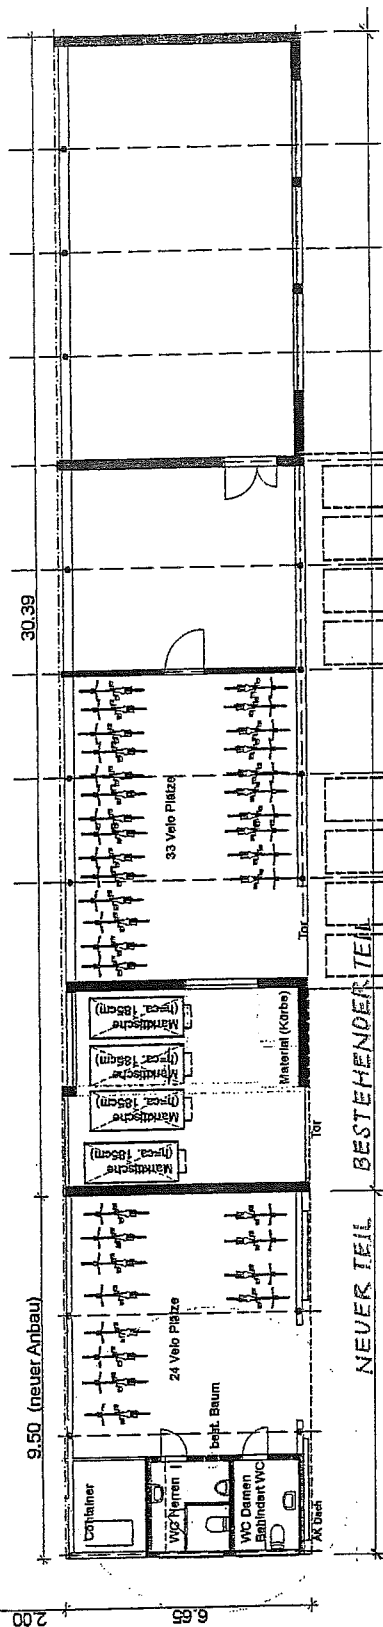


SEITL. ANSICHT

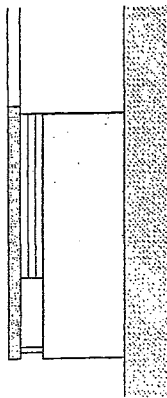

GRUNDRISS

NEUER TEIL BESTEHENDER TEIL

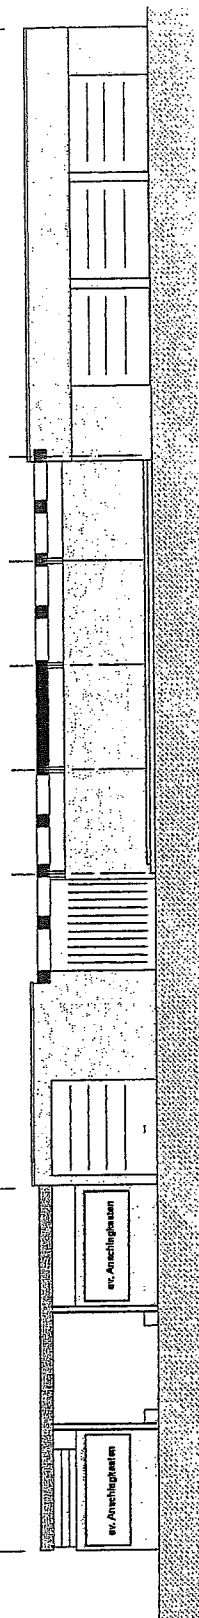

ANSICHT

261	Sanierung "Nebengebäude" Rathaus, 5430 Wettingen	Einwohnergemeinde 5430 Wettingen
PL.NR. P.L.NR. P.L.NR. P.L.NR. P.L.NR.	2010 10.1.2007 SK 1.07.07 SK 1.07.07 SK 1.07.07	MST: 1: 200
GRUNDRISS / ANSICHT		
JÜRGEN ARCHITEKT HTL SA GRENZSTRASSE 9 5400 WETTINGEN FON 056 810 96 16 FAX 056 810 96 15		

Neu
Bestehend
Abbruch