

Masterplanung Klosterhalbinsel
Wettingen

Parkierung Auto

Bestand und voraussichtliche Veränderungen


1:2000

- Parkfeld blaue Zone (40 PP)
- Parkfelder Kantonsschule (gebührenpflichtig) (20 PP)
- Parkfelder Kantonsschule / Parkuhr (39PP)
- Parkfelder Gewerbe / Anwohner (145 PP)
- Parkfelder Restaurants (48 PP)
- Parkfelder mit voraussichtlicher Veränderung

Total: 292 PP

BP
BALLMER + PARTNER AG

14. Januar 2020 / tst

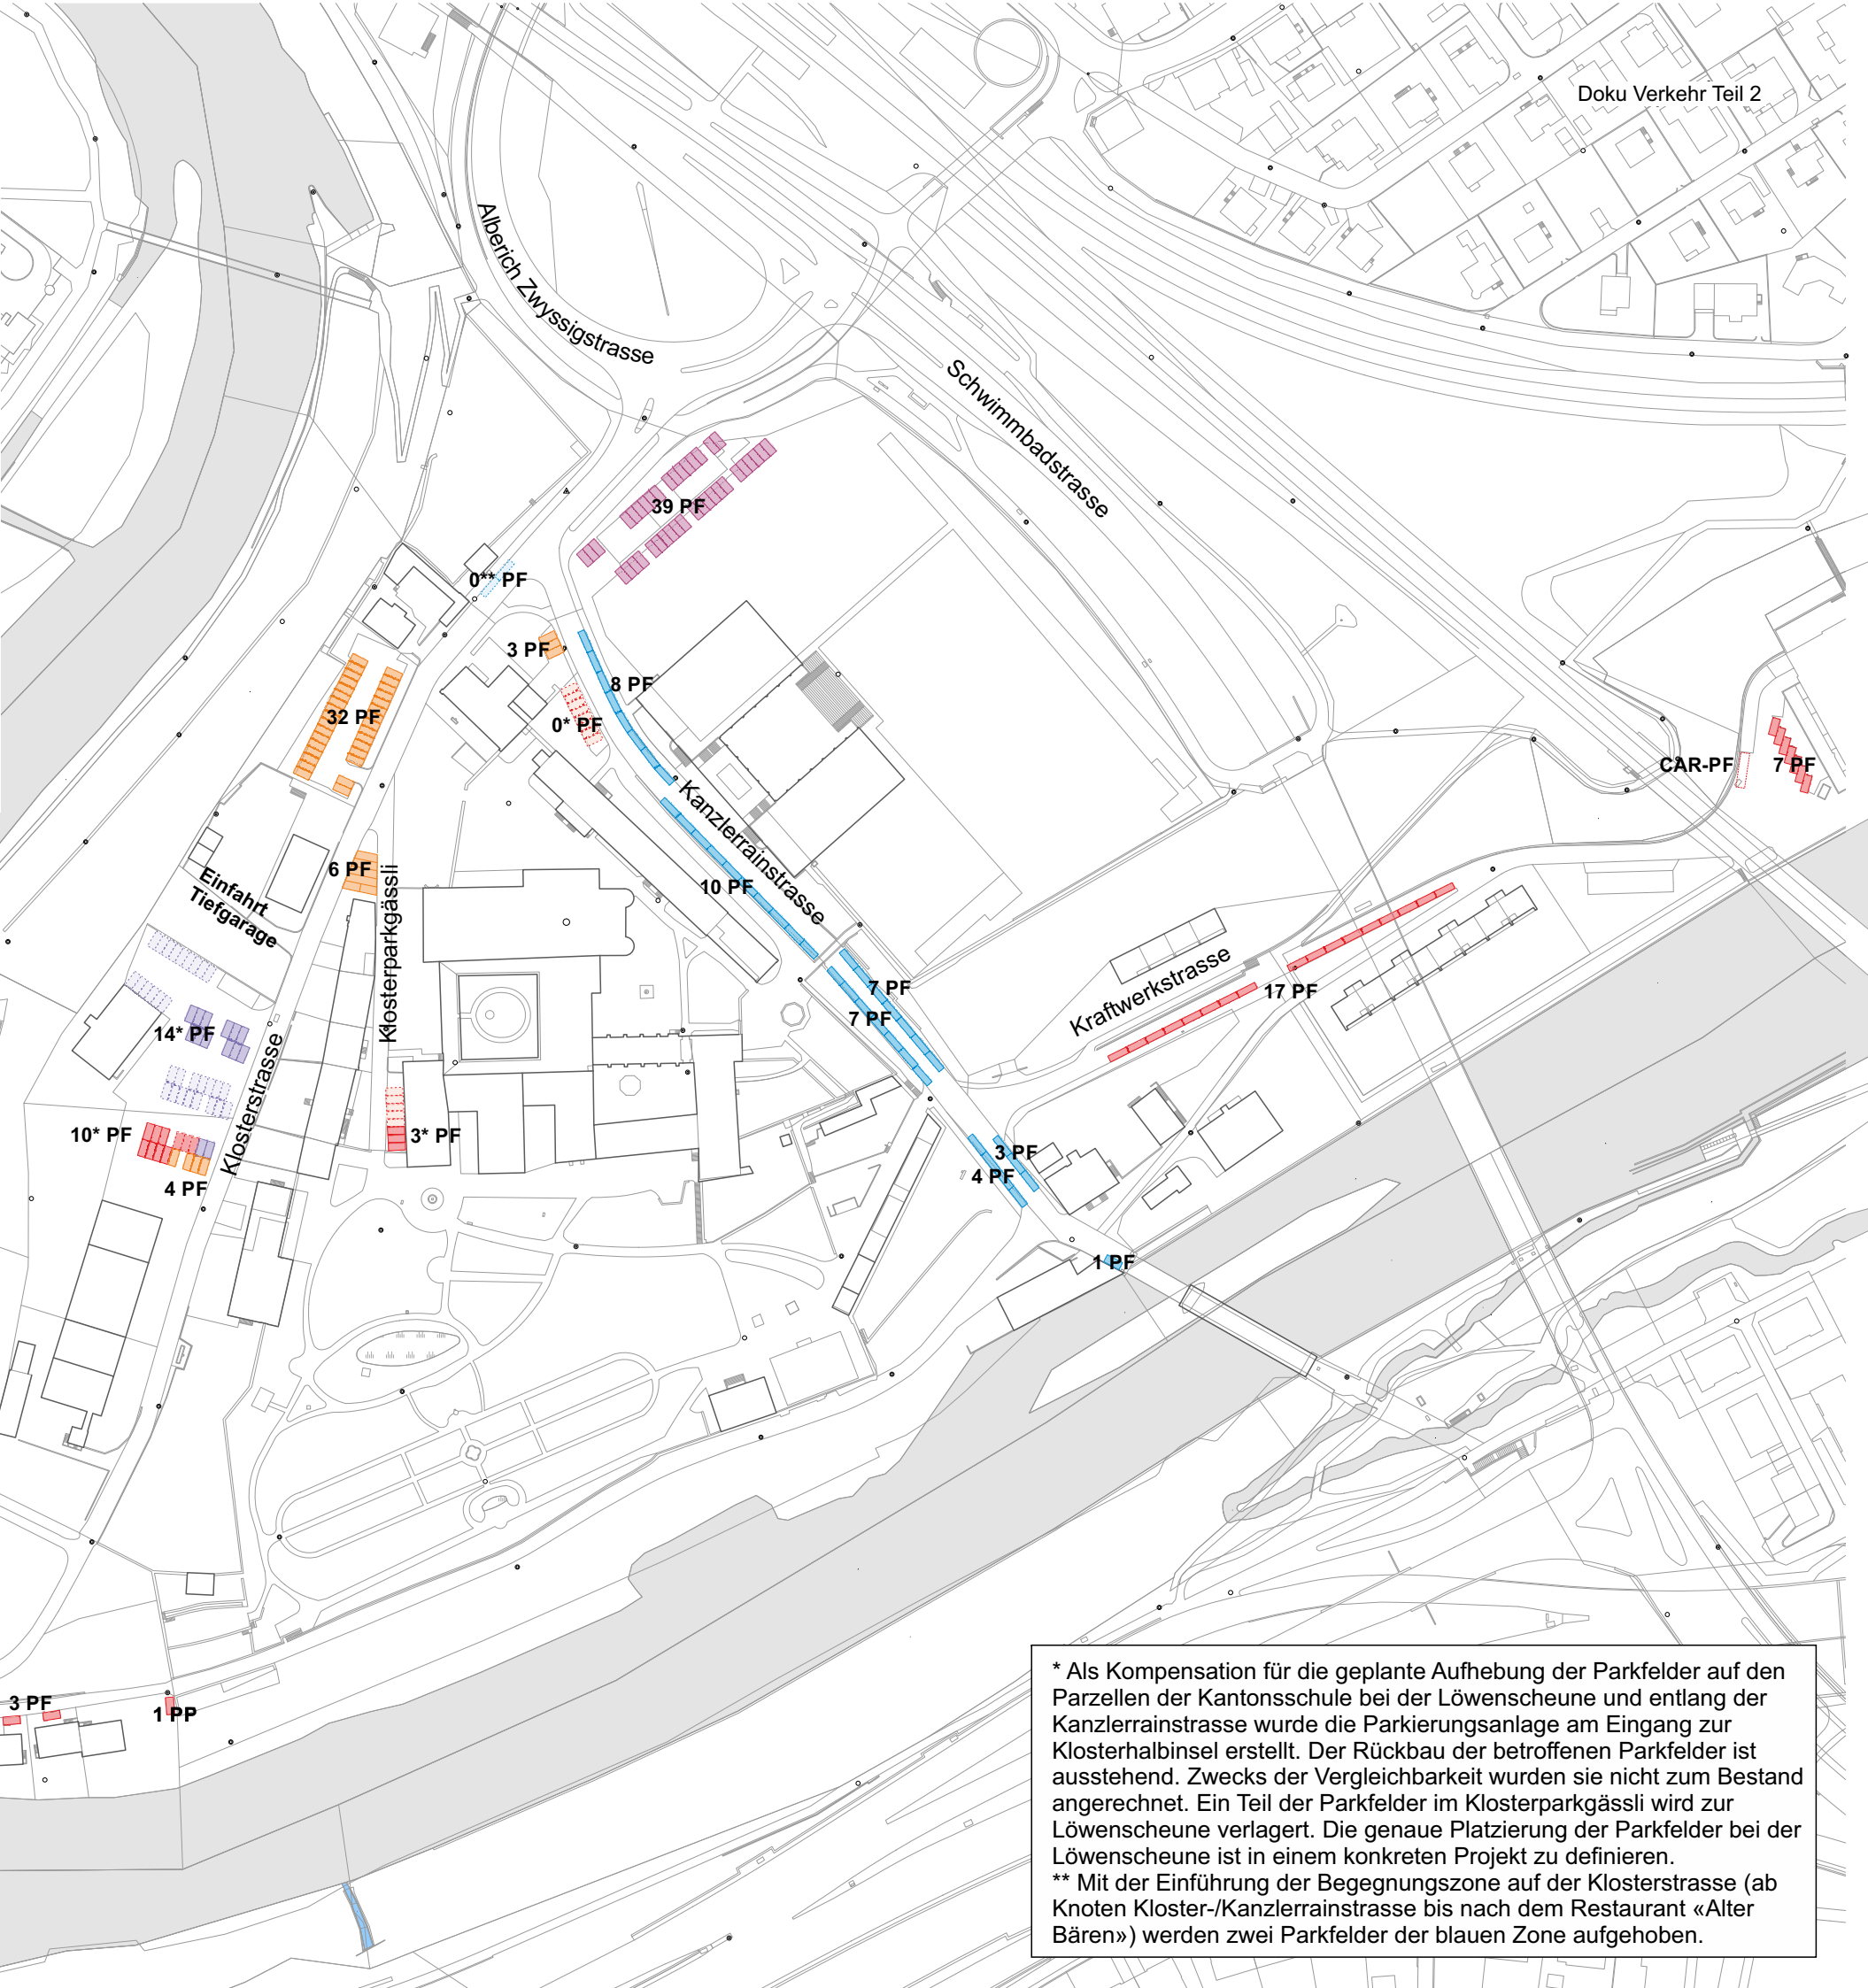

* Als Kompensation für die geplante Aufhebung der Parkfelder auf den Parzellen der Kantonsschule bei der Löwenscheune und entlang der Kanzlerrainstrasse wurde die Parkierungsanlage am Eingang zur Klosterhalbinsel erstellt. Der Rückbau der betroffenen Parkfelder ist ausstehend. Zwecks der Vergleichbarkeit wurden sie nicht zum Bestand angerechnet. Ein Teil der Parkfelder im Klosterparkgässli wird zur Löwenscheune verlagert. Die genaue Platzierung der Parkfelder bei der Löwenscheune ist in einem konkreten Projekt zu definieren.
** Mit der Einführung der Begegnungszone auf der Klosterstrasse (ab Knoten Kloster-/Kanzlerrainstrasse bis nach dem Restaurant «Alter Bären») werden zwei Parkfelder der blauen Zone aufgehoben.