wettingen
stern an der Limmat

Gemeinde Wettingen

WERKLEITUNGS- UND OBERBAUSANIERUNG
ETZEL-, BERNINA-, EIGER- UND LÄGERNSTRASSE

Vorprojekt	Bauprojekt	Auflage / Ausschreibung	Ausführungsprojekt	PAW

Strassenbau

Situation

M 1:200			GEZ.	GEPR.	DATUM	BEMERKUNGEN
		Entwurf	MEI	BRM	02.09.2018	
Plan NR. 3560.602.0001		Projekt	MEI	BRM	14.12.2020	
		Rev. a)				
	FORMAT 90/126	Rev. b)				
DATUM 14.12.2020		Rev. c)				

PROJEKTVERFASSER:

GÄHLER PARTNER
INTEGRIERTE BAUPLANUNG

Sonnenbergstrasse 1, CH-5408 Ennetbaden
Telefon +41 (0)56 200 95 11, Fax +41 (0)56 200 95 07
info@gpag.ch, www.gpag.ch

BAUHERRSCHAFT:

Einwohnergemeinde Wettingen
Elektrizitäts- und Wasserwerk Wettingen
Swisscom AG
UPC GmbH

Index	Datum	Änderungen	gez.	gepr.	Bauherr

Legende Strassenbau

	best.	proj.
Asphaltbelag		
Trottoir / Nebenverkehrsfläche		
Natursteinpflästerung		
Chaussierung		
Anpassung Asphaltbelag		
Anpassung Grünfläche		
3-Reihiger Abschluss b=38cm		
Sanierung Eigerstrasse (Privatstrasse)		

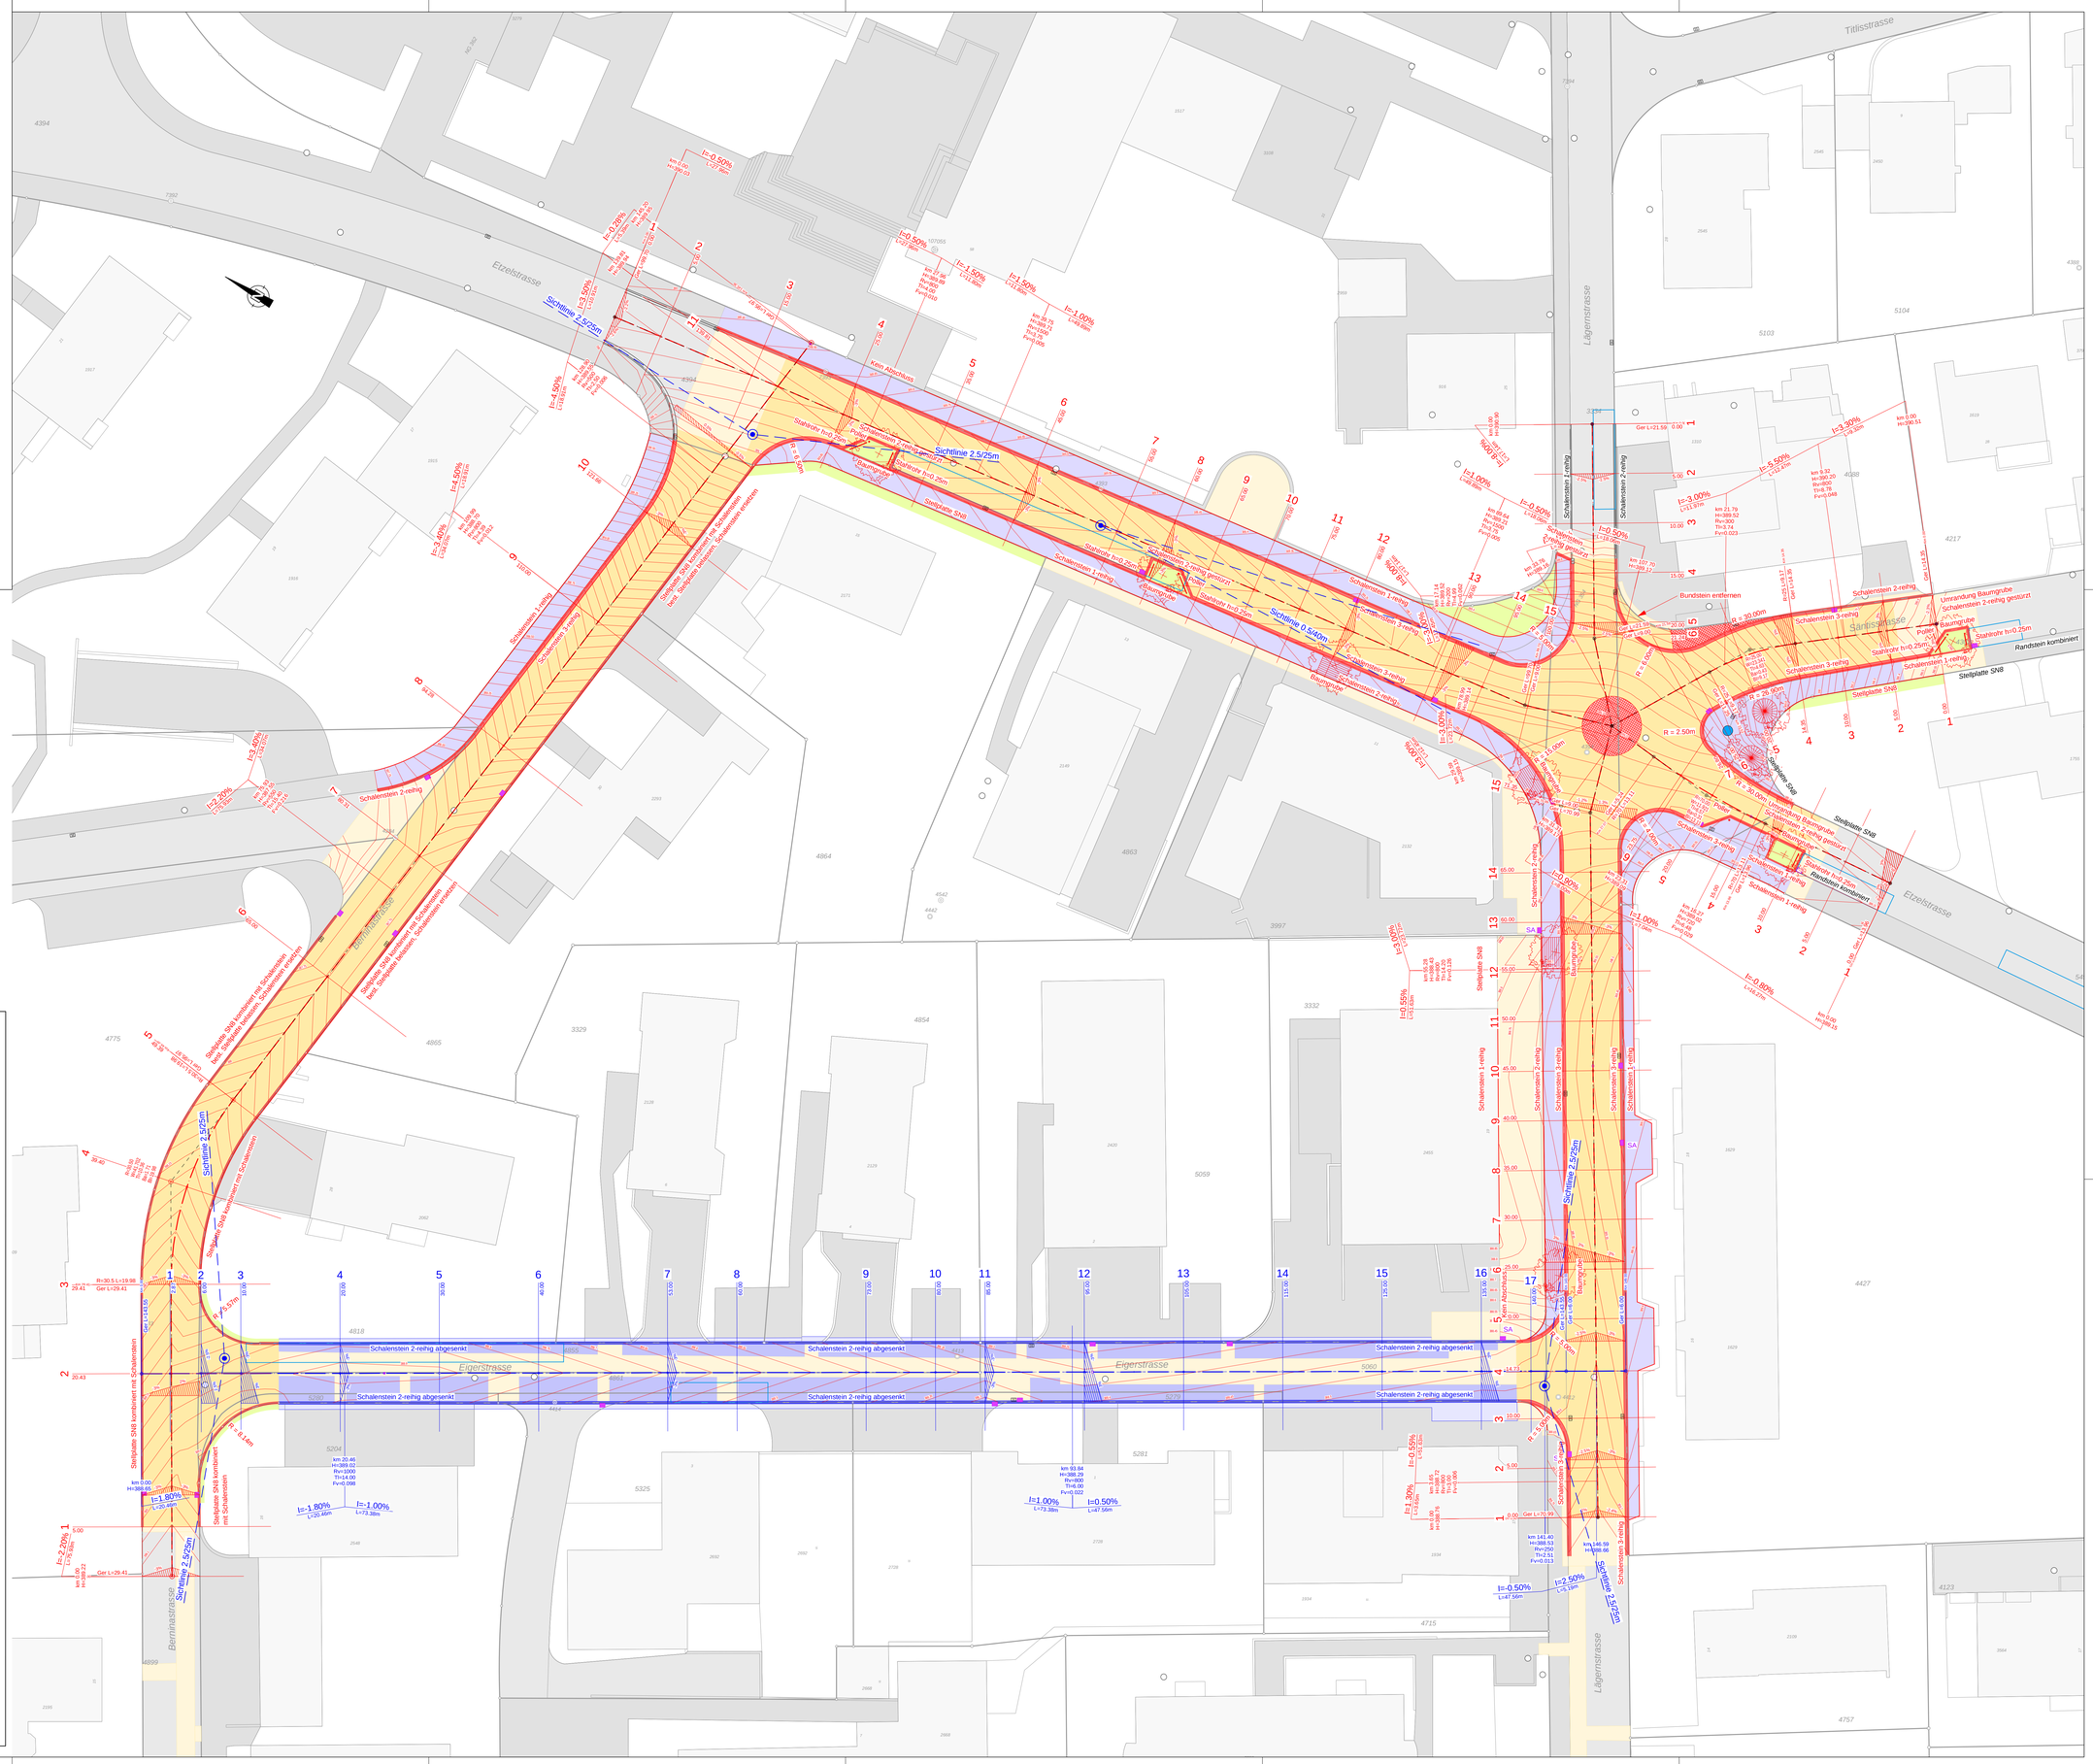

Randabschlüsse

Gemäss Normenkatalog EWG Wettingen

Bundstein einreihig
als Fahrbahnabschluss
Schalenstein Typ 12 oder
Pflasterstein 11/13 SN 640 481a
theor. Betonbedarf 0.061 m³/ m

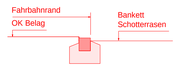

Bundstein zweireihig abgesenkt
hindernisfrei
Schalensteinstein Typ 12 oder
Pflasterstein 11/13 SN 640 481a

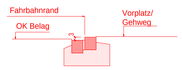

Bundstein zweireihig gestürzt
bei Fussgängerstreifen
Schalensteinstein Typ 12 oder
Pflasterstein 11/13 SN 640 481a
theor. Betonbedarf 0.068 m³/ m

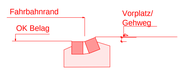

Stellplatte
Stellplatte 8/25 als Fahrbahnabschluss SN8
Stellplatte 6/25 als Gehwegabschluss SN4...6
SN 640 481a
theor. Betonbedarf 0.071 m³/ m

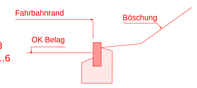

Stellplatte mit Wasserstein
Stellplatte 8/25 SN 8, Schalenstein Typ 12
oder Pflasterstein 11/13, SN 640 481a
theor. Betonbedarf 0.076 m³/ m

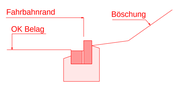

Randstein RN 12 abgerundet R=2.5cm
theor. Betonbedarf 0.077 m³/ m

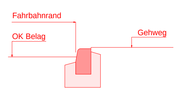

Randstein RN 12 abgerundet R=2.5cm
mit Wasserstein
Schalenstein Typ 12 oder
Pflasterstein 11/13, SN 640 841a
theor. Betonbedarf 0.094 m³/ m

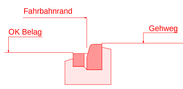
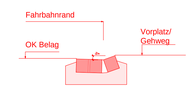
Schalenstein dreireihig gestürzt
hindernisfrei
Schalensteinstein Typ 12 SN 640 431a
theor. Betonbedarf 0.120 m³/ m