


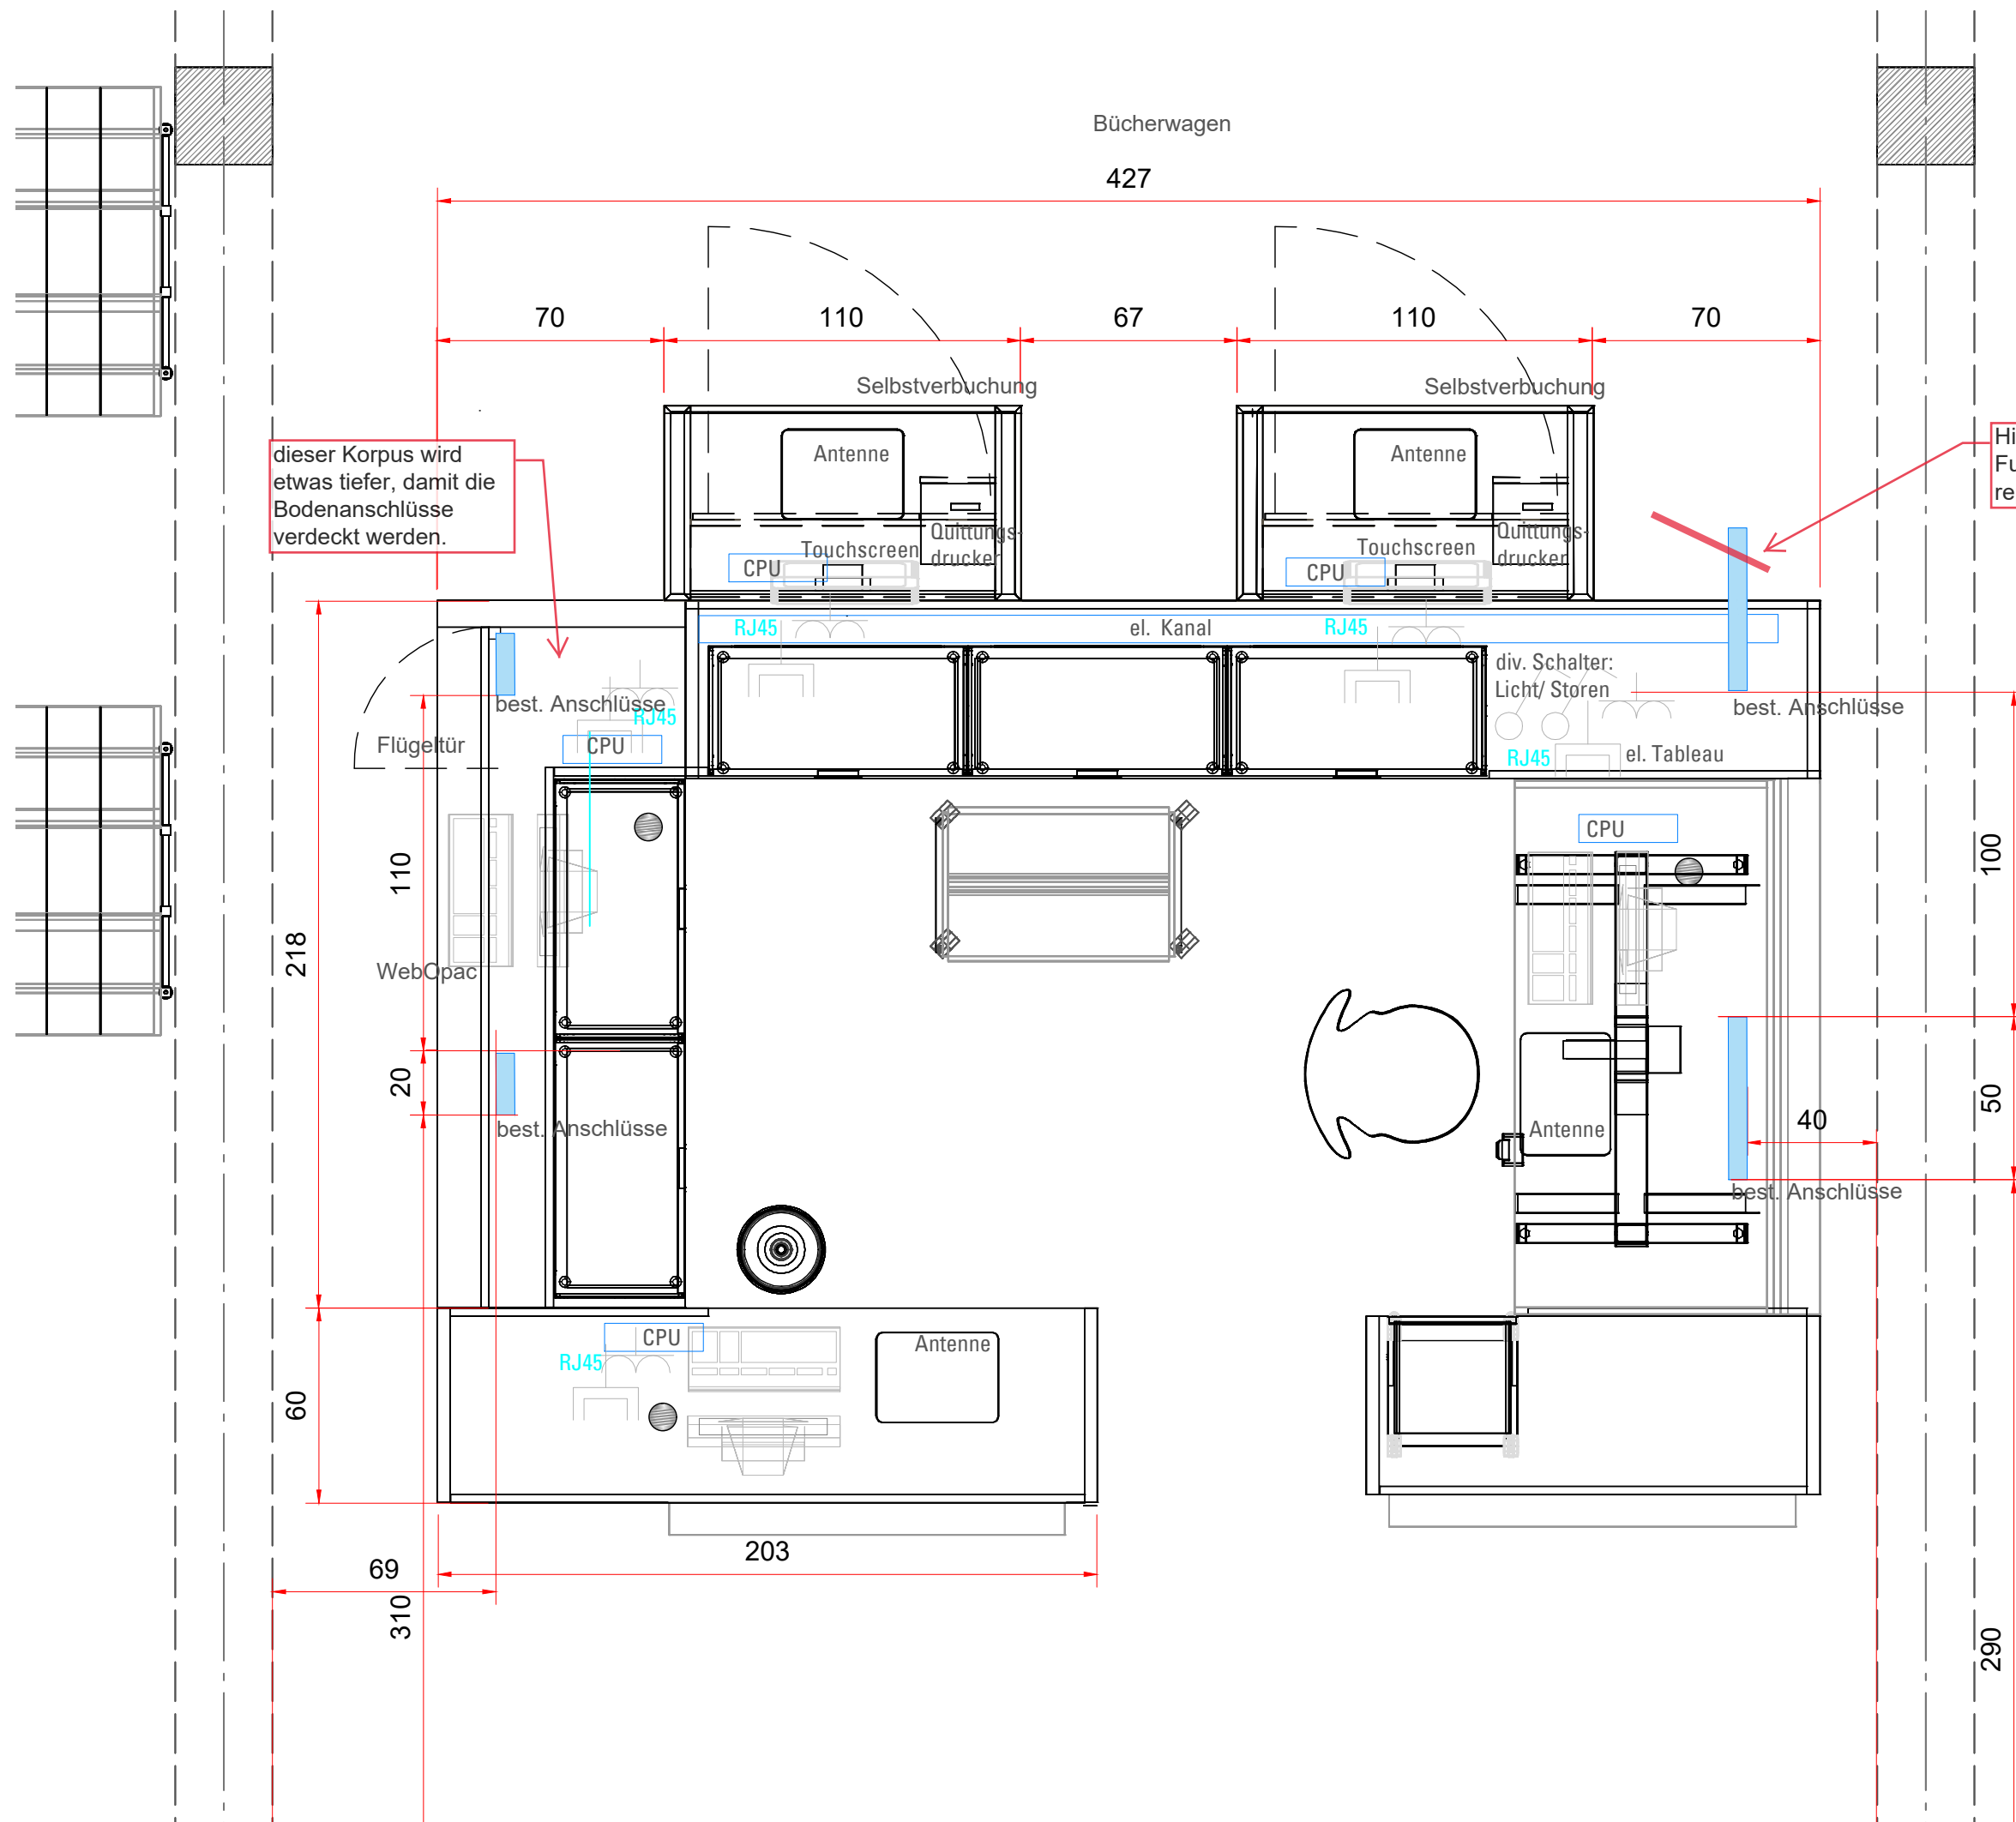

Mattenstrasse 26
5430 Wettingen
Erdgeschoss

Theke 2021 el. Inst.

Massstab . 1:20
PlanNo. 3077-06-05
Plan G. A3
Date 04.04.2019
Rev. 23.03.2021

bibliotheksplanung
chevalier gmbh

Seestrasse 37A
3600 Thun
Tel. 033 335 07 70
Mobil 079 439 77 49
info@bibplan-chevalier.ch