

Teiländerung Nutzungsplanung Kulturland Spezialzone ‚Berg‘

Beilage 1

Vorprojekt/Richtprojekt (Originalmassstab)

Vorprojekt Infrastruktur für Therapiebetrieb, Bauzone, Schulgartenstrasse 1, 5430 Wettingen,
09. Dezember 2019

021 Erdgeschoss 1:200

022 Obergeschoss / Fotomontage 1:200

023 Schnitte 1:200

116 Strassenprofil 1:200, vom 15.05.2018




- LEGENDE:**
- BAUM FÄLLEN
 - BAUM NEU
 - BAUM BEST.


BMT	INFRASTRUKTURBAUTEN FÜR THERAPIEBETRIEB STIFTUNG I BEGEGNUNG MIT TIEREN, WETTINGEN	DATUM: 09.12.2019 GEZ. st REV.	BAUZONE Bauzone, Hansjörg Egloff Architektur, Innenausbau, Schulgartenstrasse 1 5430 Wettingen Fon 056 282 46 46 architektur@bauzone.ch	BESTEHEND	BAUHERRSCHAFT: STIFTUNG I BEGEGNUNG MIT TIEREN	GRUNDEIGENTÜMER:	PROJEKTVERFASSER: BAUZONE HANSJÖRG EGLOFF
	021	VORPROJEKT ERDGESCHOSS		MST. 1:200			




BMT 022	INFRASTRUKTURBAUTEN FÜR THERAPIEBETRIEB STIFTUNG I BEGEGNUNG MIT TIEREN, WETTINGEN	DATUM: 09.12.2019 GEZ.: st REV.:	BAUZONE Bauzone, Hansjörg Egloff Architektur, Innenausbau, Schulgartenstrasse 1 5430 Wettingen Fon 056 282 46 46 architektur@bauzone.ch	BESTEHEND NEU ABRUCH ELEKTRO KANALISATION DACHWASSER WASSER SWISSCOM	BAUHERRSCHAFT: STIFTUNG I BEGEGNUNG MIT TIEREN	GRUNDEIGENTÜMER:	PROJEKTVERFASSER: BAUZONE HANSJÖRG EGLOFF
	VORPROJEKT OBERGESCHOSS / FOTOMONTAGE	MST. 1:200 FORMAT: 60x105CM		BESTEHEND NEU ABRUCH ELEKTRO KANALISATION DACHWASSER WASSER SWISSCOM	BAUHERRSCHAFT: STIFTUNG I BEGEGNUNG MIT TIEREN	GRUNDEIGENTÜMER:	PROJEKTVERFASSER: BAUZONE HANSJÖRG EGLOFF

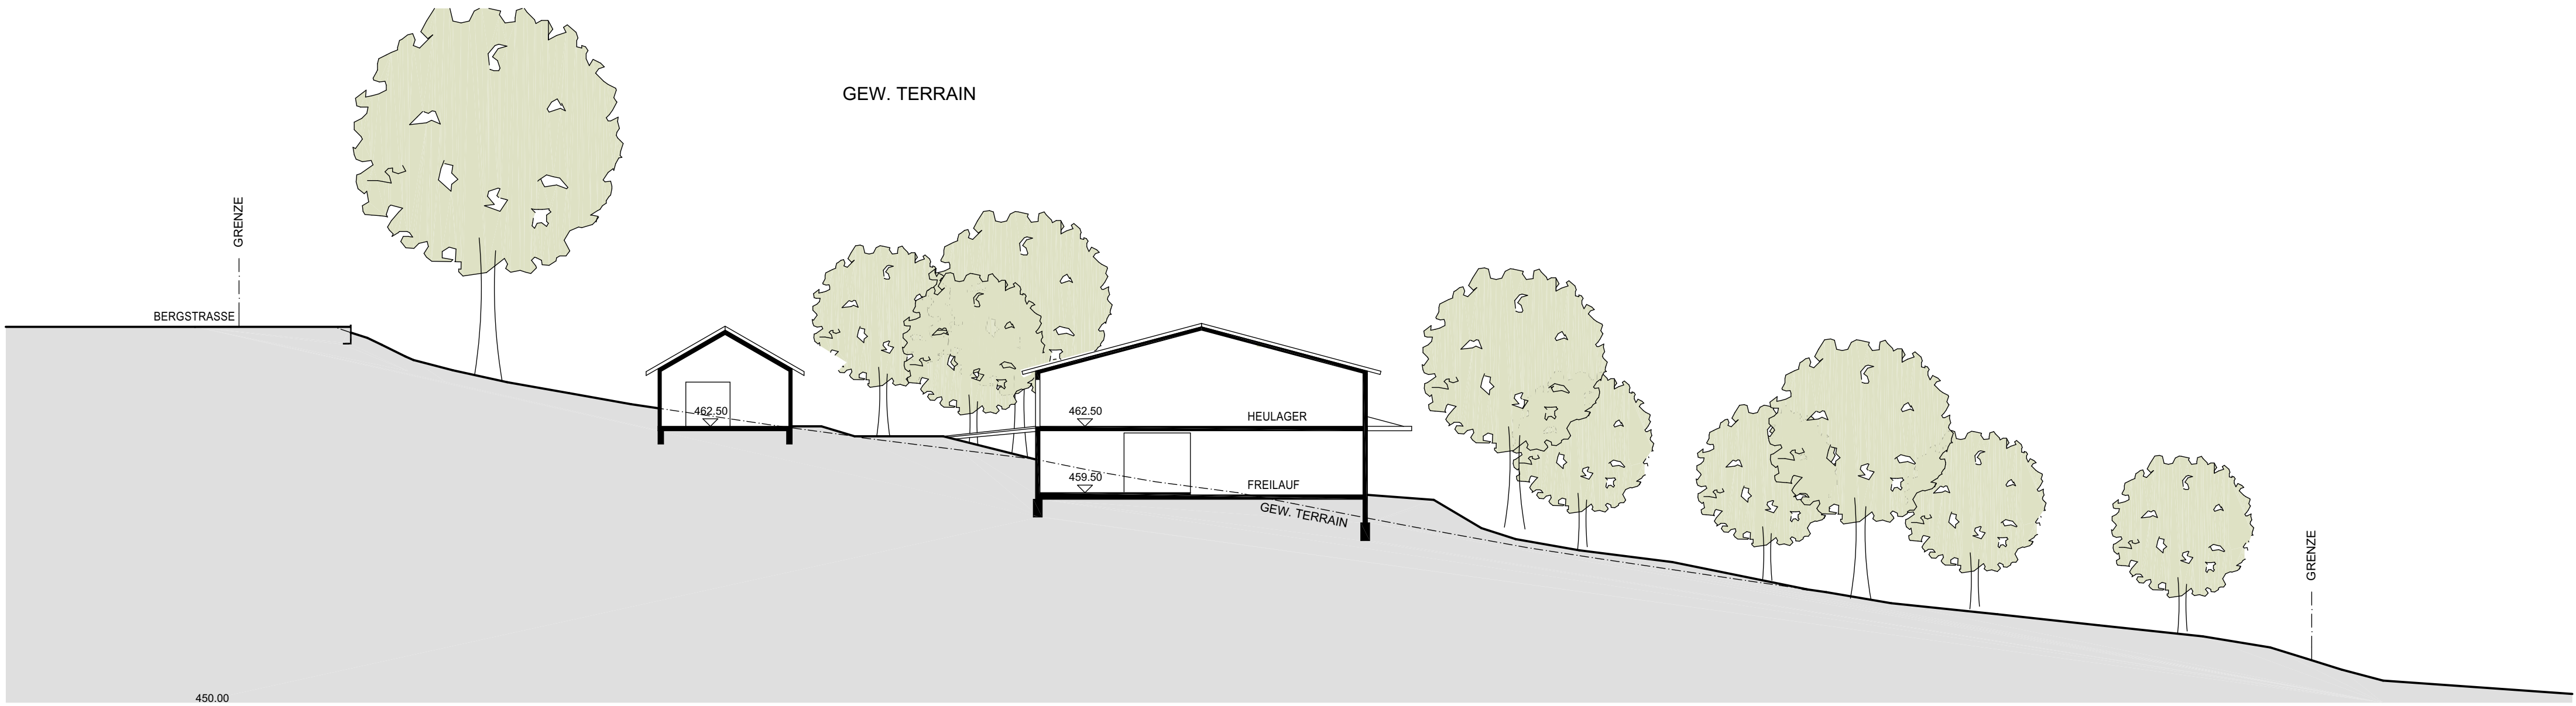


SCHNITT A-A

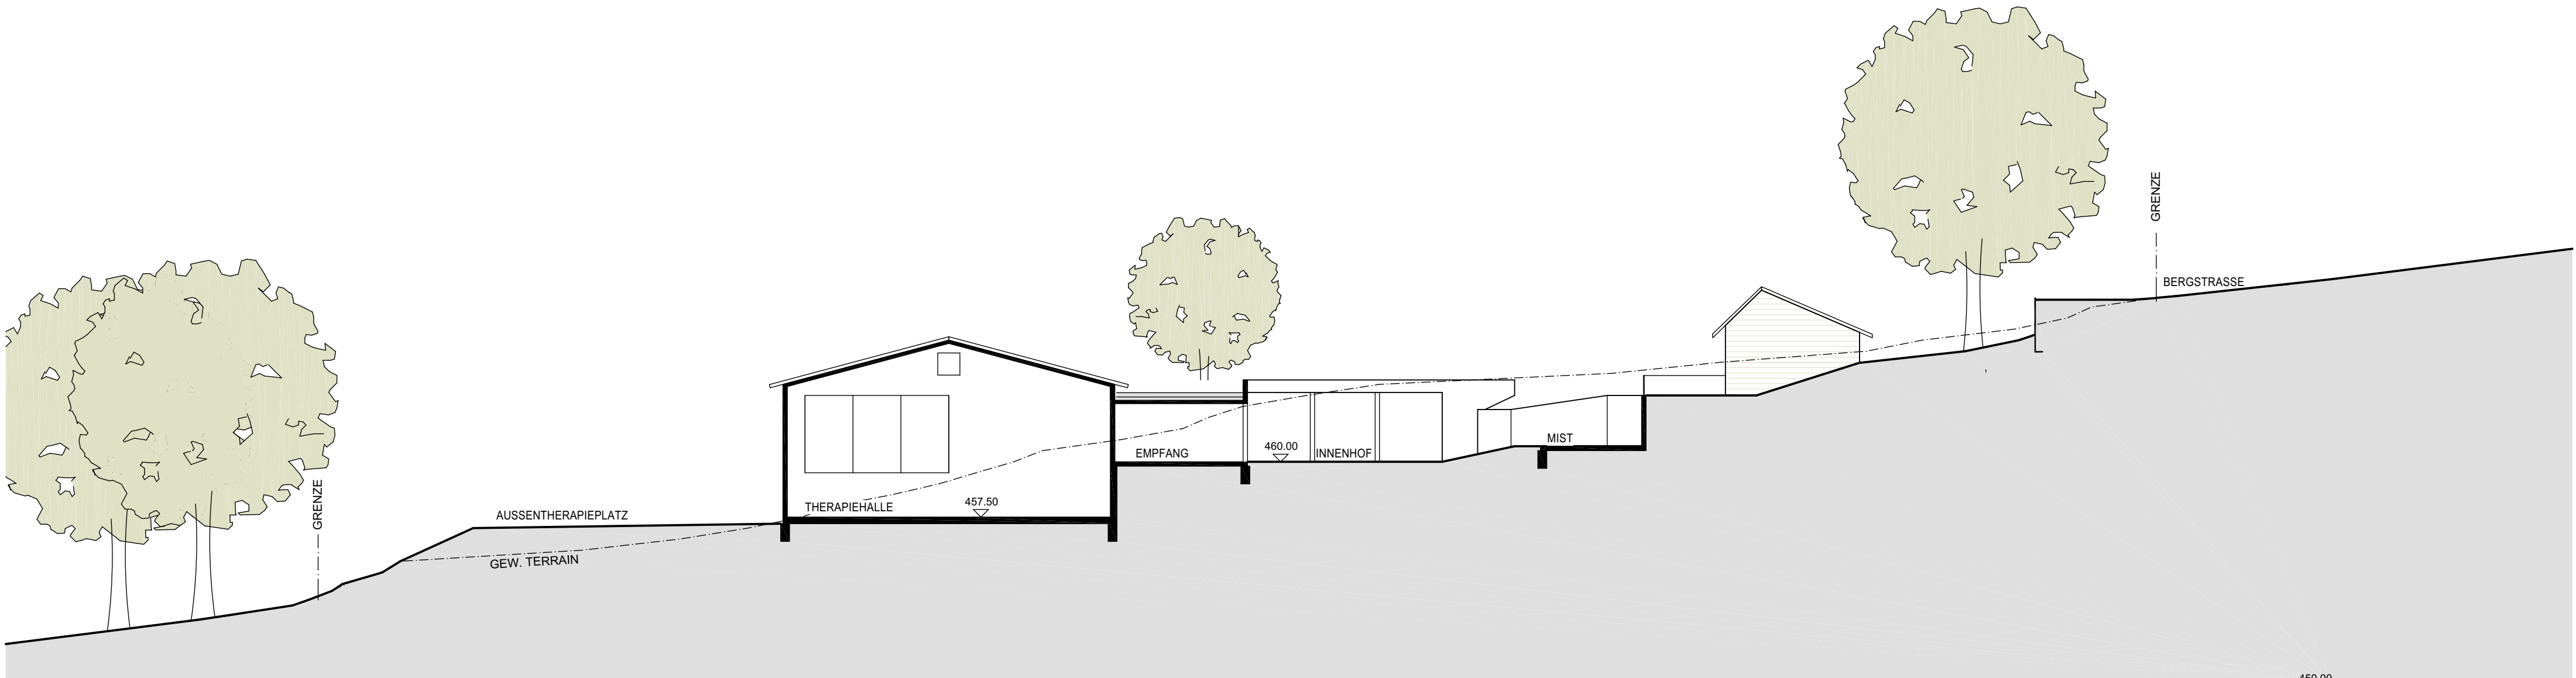


SCHNITT B-B

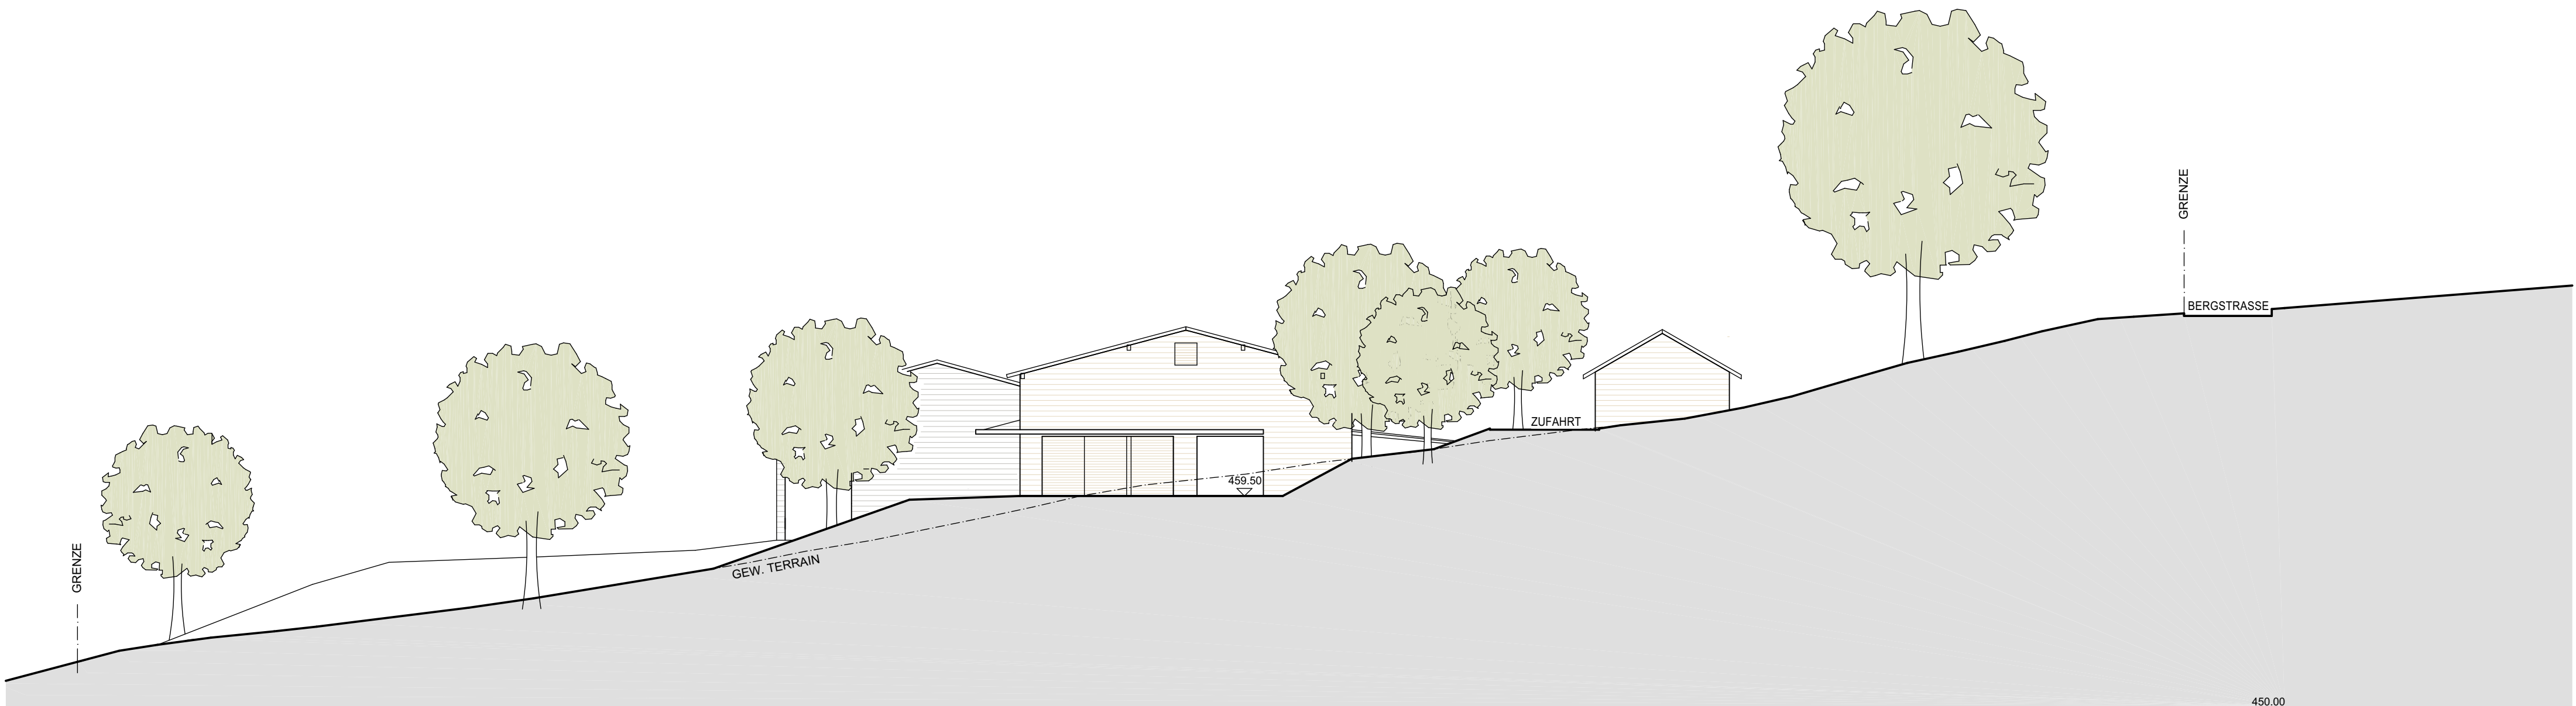


SCHNITT C-C (OSTFASSADE)

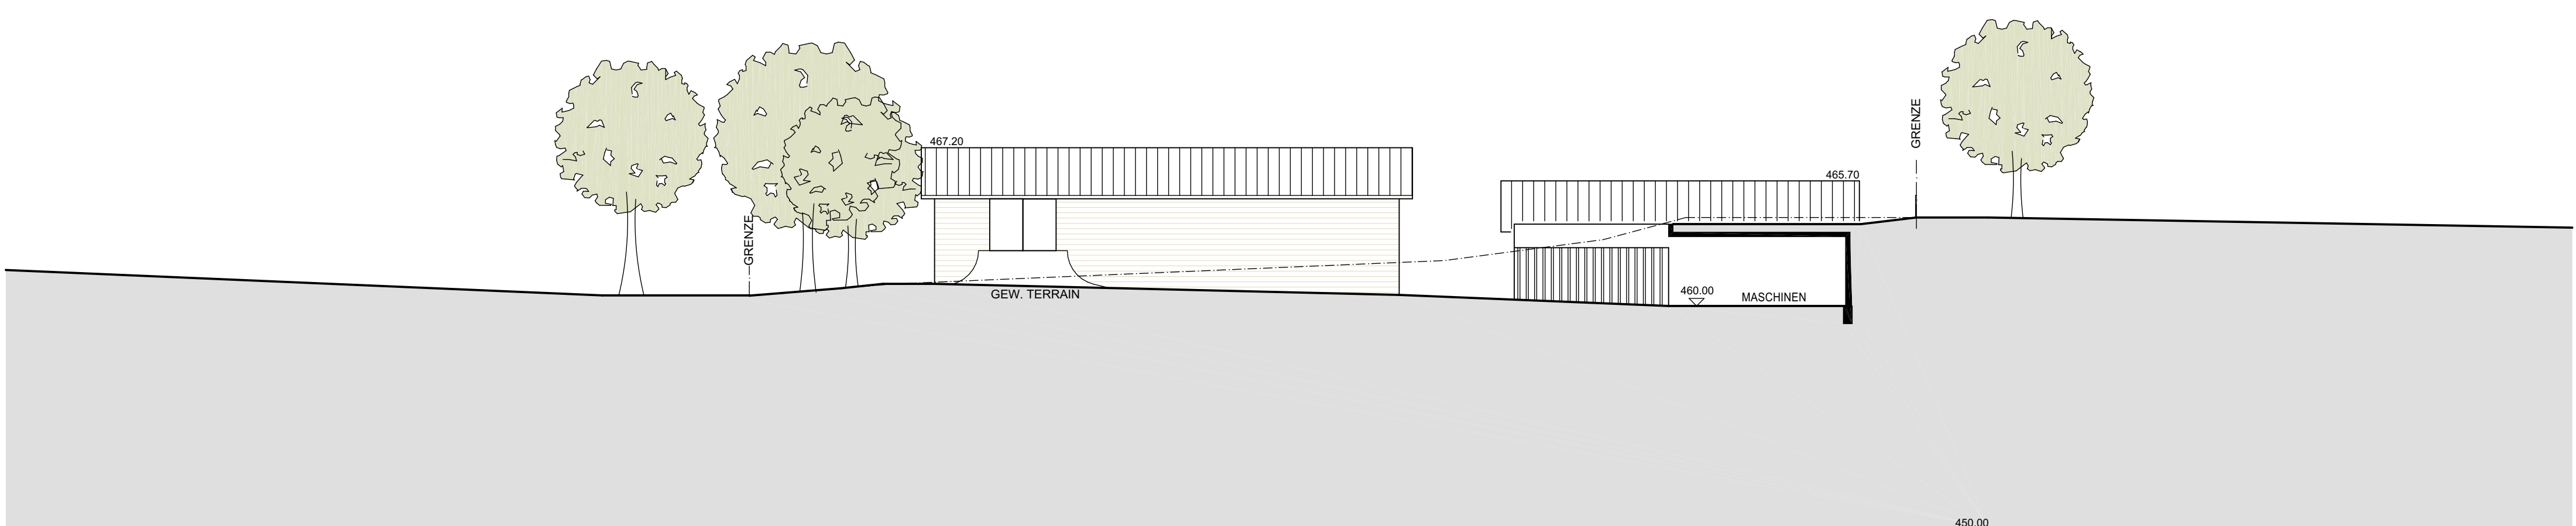

SCHNITT D-D (NORDFASSADE)

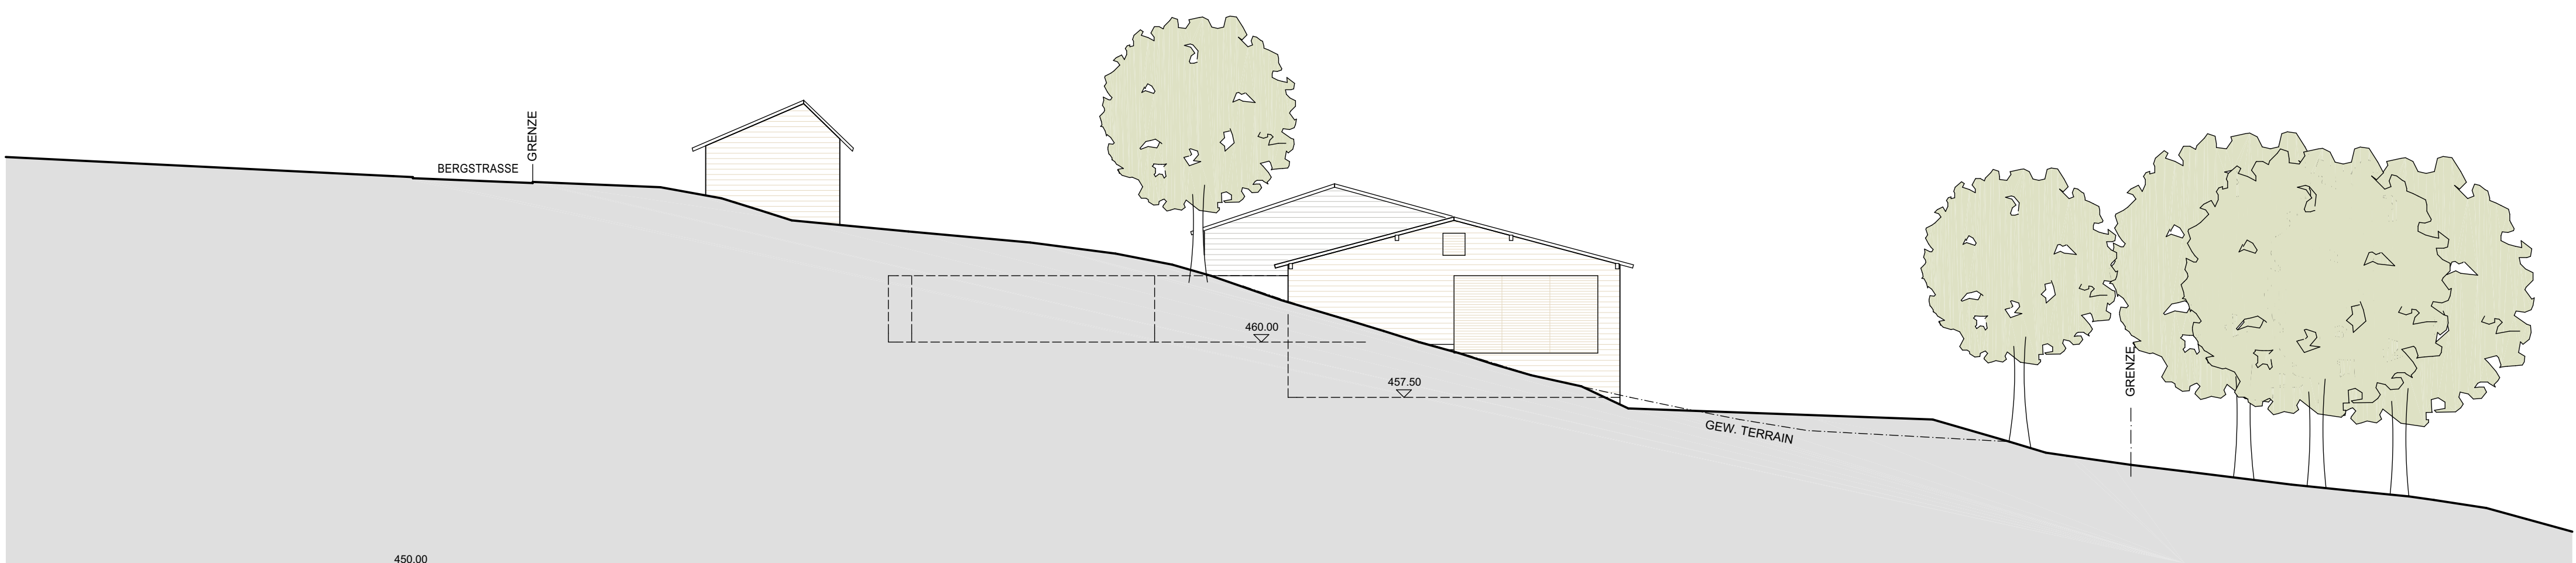


SCHNITT E-E (WESTFASSADE)

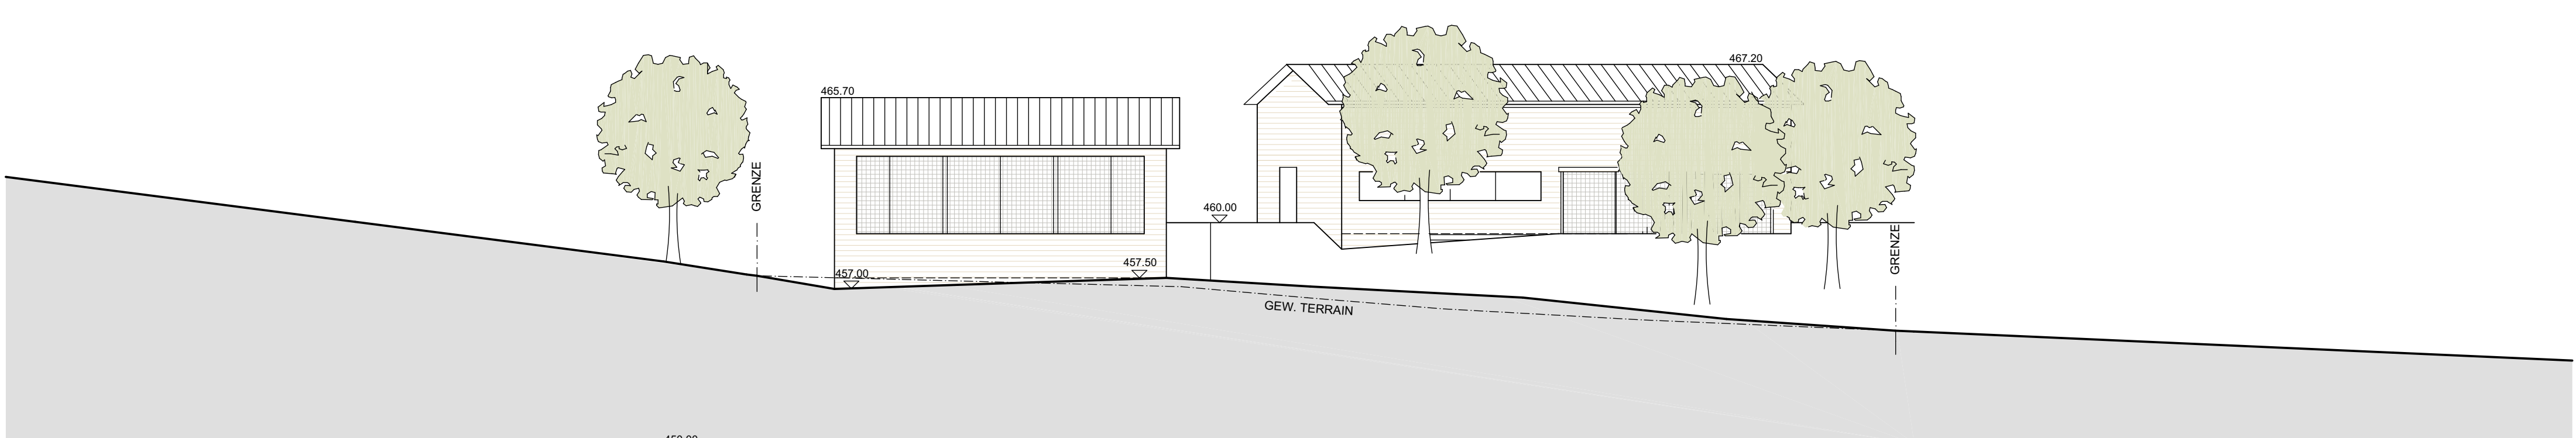

SCHNITT F-F (SÜDFASSADE)

BMT 023	INFRASTRUKTURBAUTEN FÜR THERAPIEBETRIEB STIFTUNG I BEGEGNUNG MIT TIEREN, WETTINGEN	DATUM: 09.12.2019 GEZ.: sl REV.:	BAUZONE Bauzone, Hansjörg Egloff Architektur, Innenausbau, Schulgartenstrasse 1 5430 Wettingen Fon 056 282 46 46 architektur@bauzone.ch	BESTEHEND NEU ABBRUCH ELEKTRO KANALISATION DACHWASSER WASSER SWISSCOM	BAUHERRSCHAFT: STIFTUNG I BEGEGNUNG MIT TIEREN	GRUNDEIGENTÜMER:	PROJEKTVERFASSER: BAUZONE HANSJÖRG EGLOFF
	VORPROJEKT SCHNITTE	MST. 1:200 FORMAT: 60x105CM					

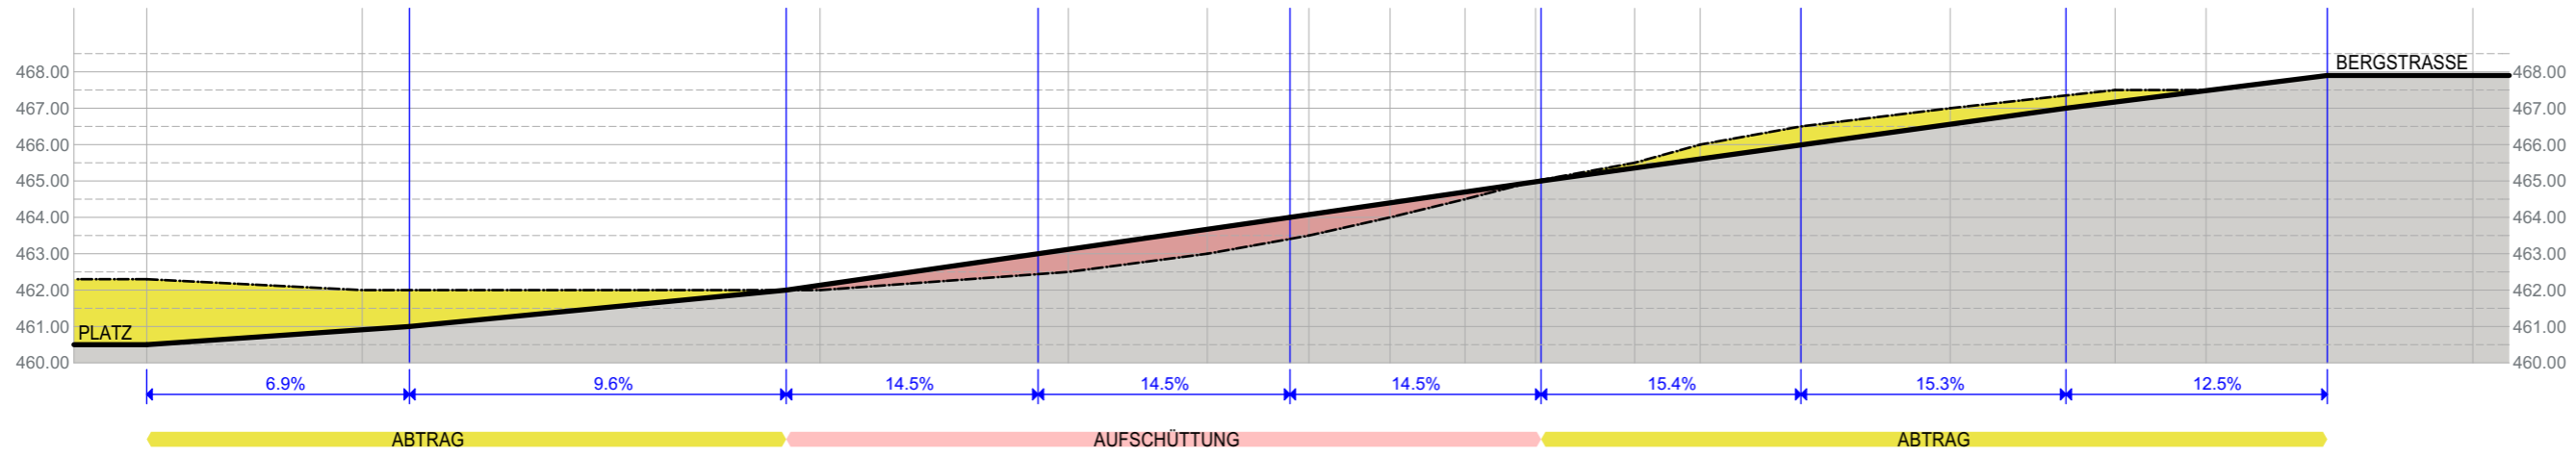

BMT

116

INFRASTRUKTURBAUTEN FÜR THERAPIEBETRIEB
STIFTUNG | BEGEGNUNG MIT TIEREN, WETTINGEN

VORPROJEKT
STRASSEPROFIL

MST. 1:200

DATUM: 22.05.2018
GEZ.: sl
REV.:

FORMAT: A3

BAUZONE

Bauzone, Hansjörg Egloff
Architektur, Innenausbau,
Schulgartenstrasse 1
5430 Wettingen
Fon 056 282 46 46
architektur@bauzone.ch