




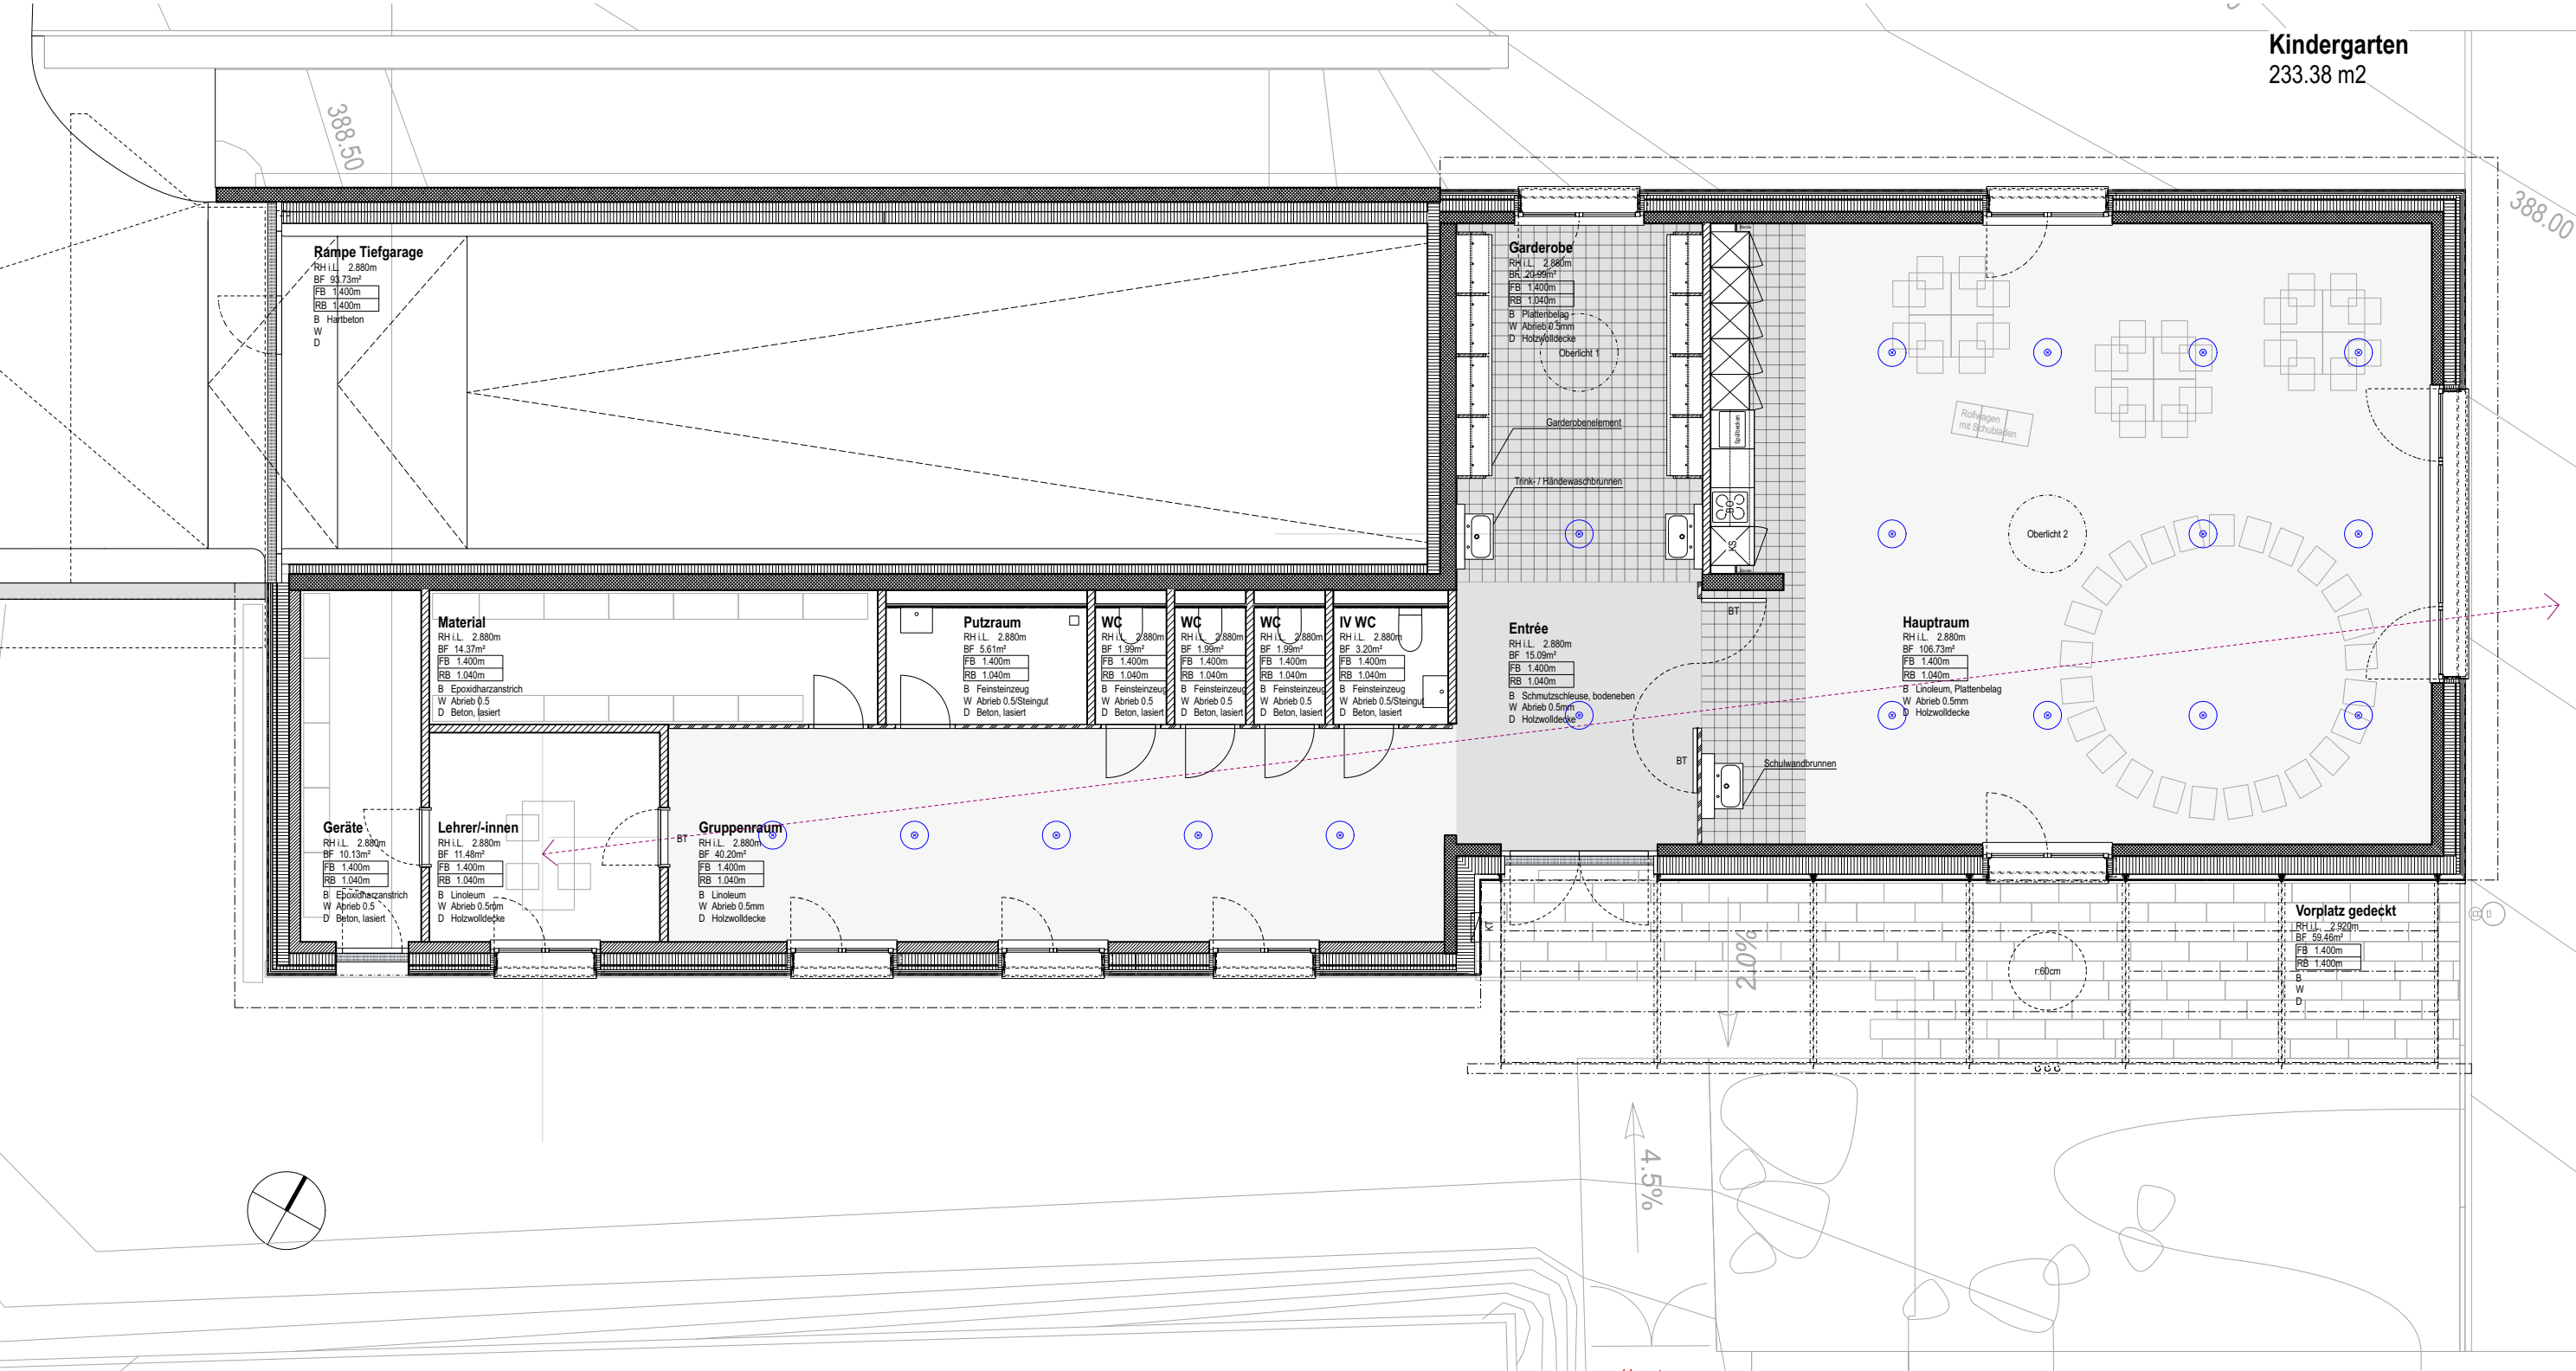


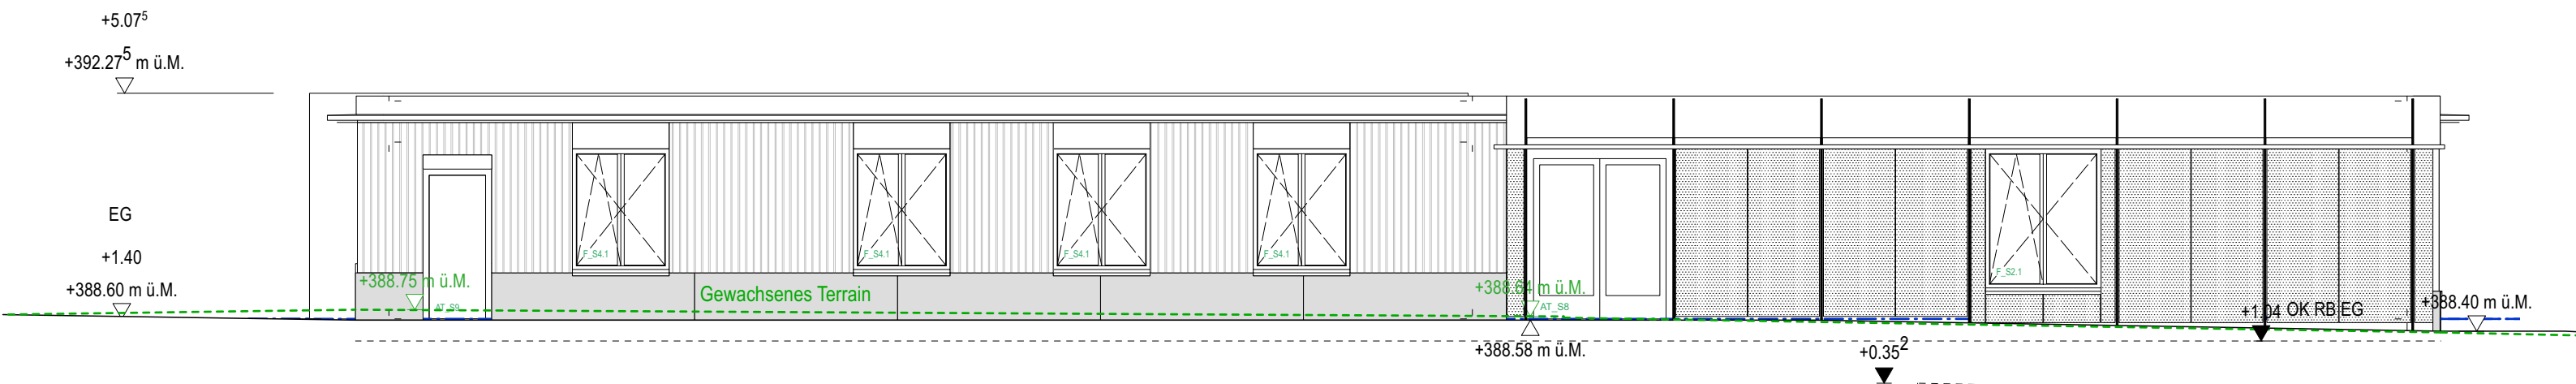


Fassade Süd

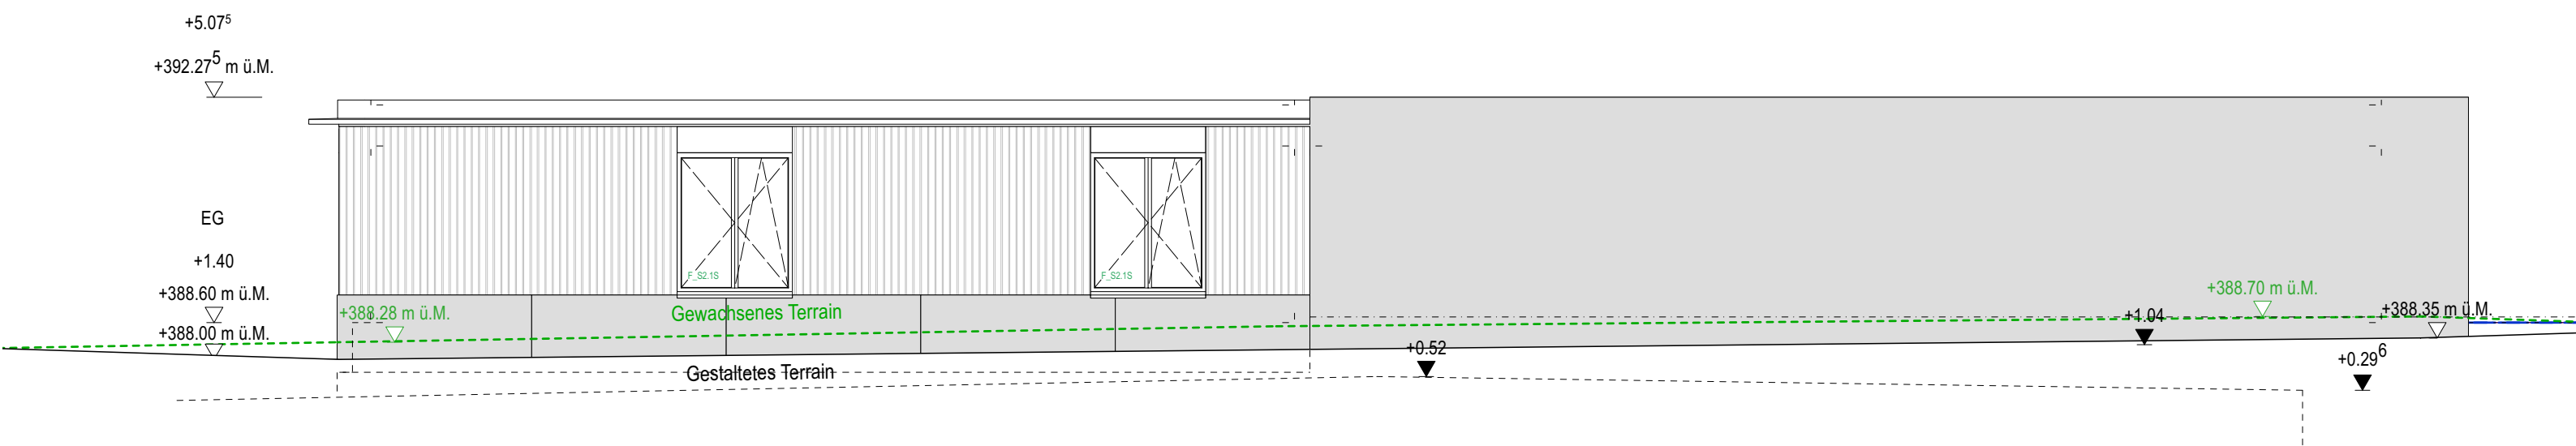

Fassade Nord

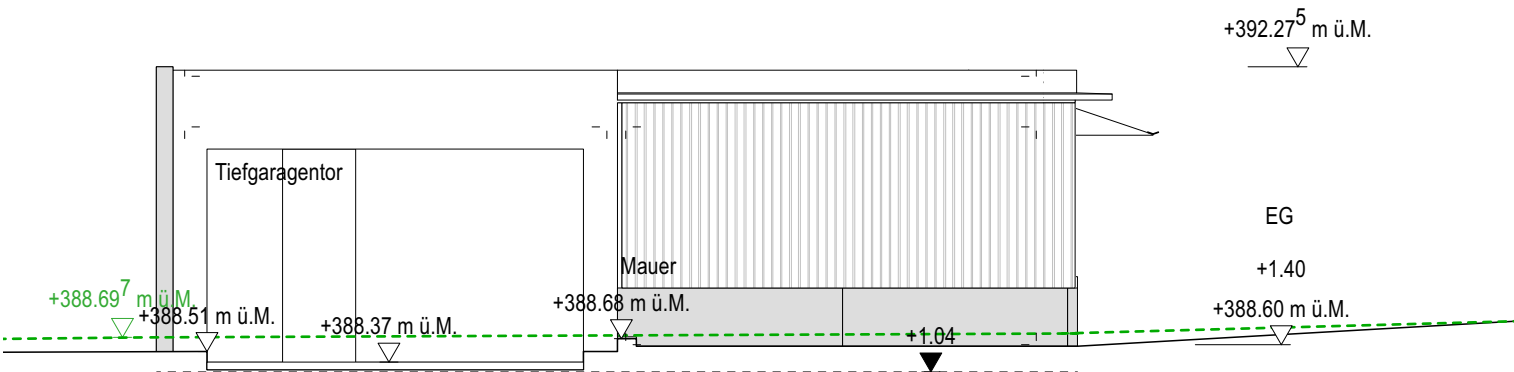

Fassade West

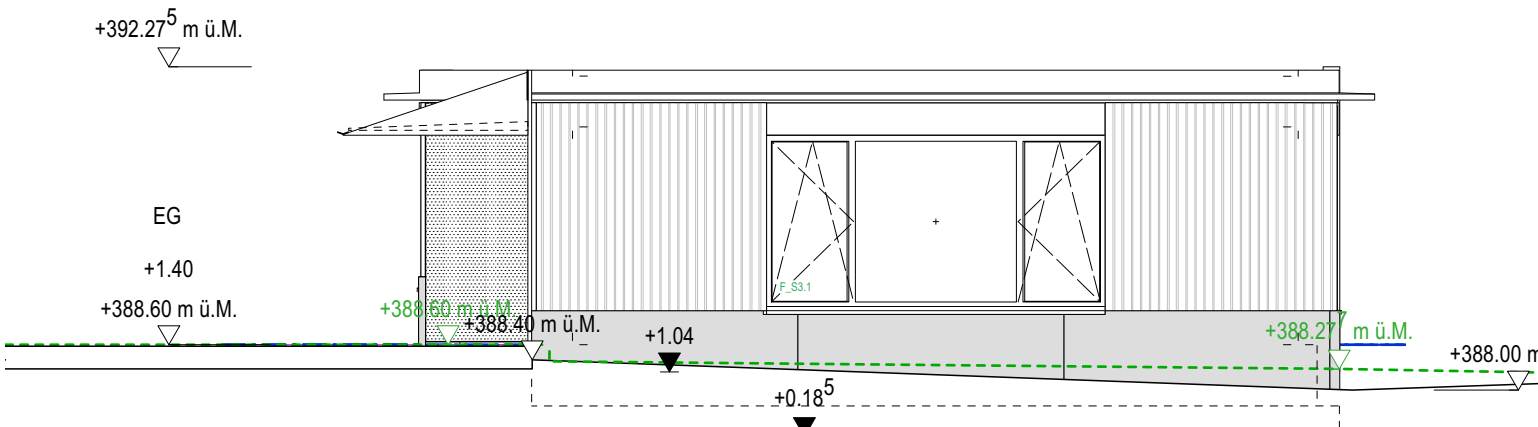

Fassade Ost



