


Variante 1

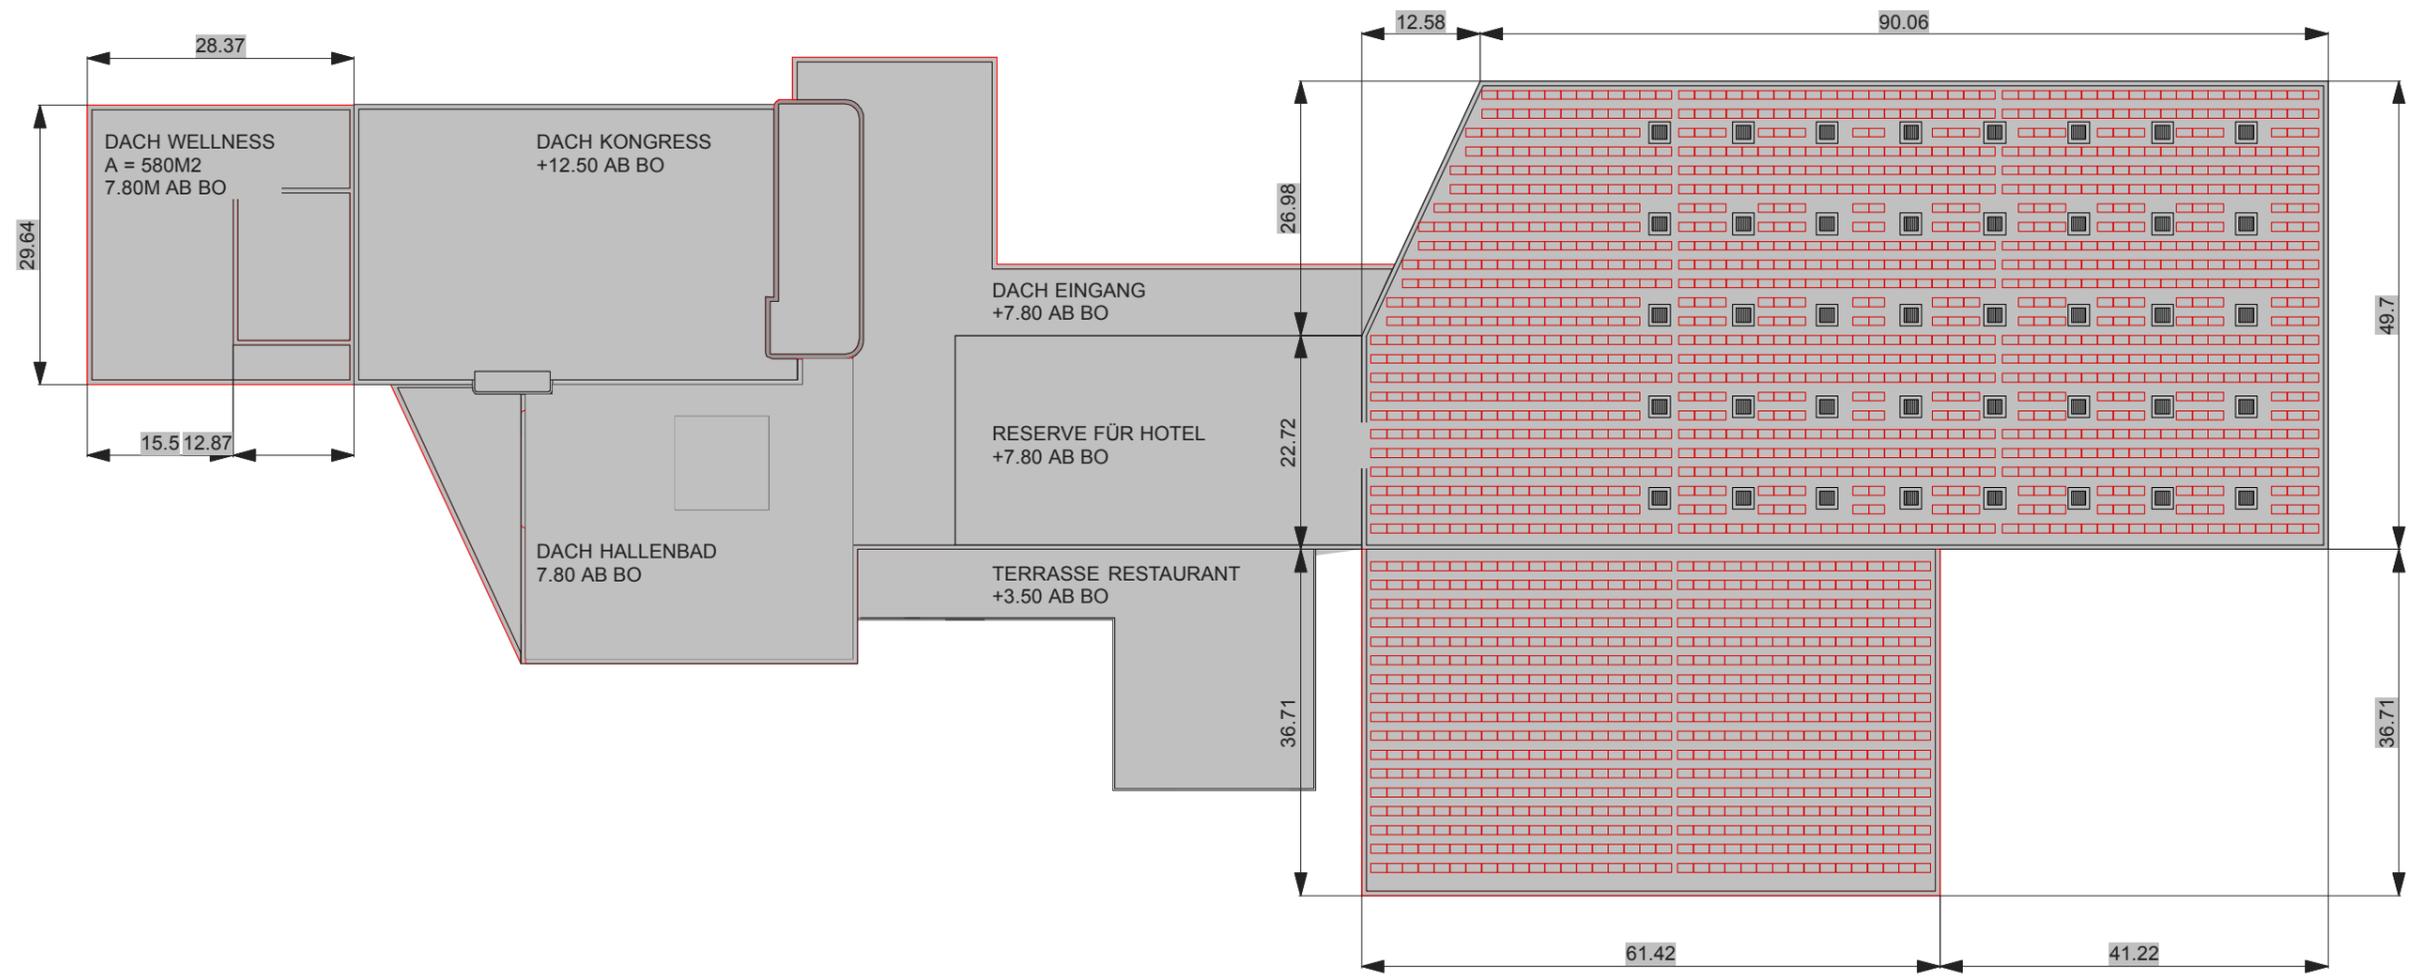

z.B. 1788 Solarmodule 1.66 x 1 m à 245 Wp  
Reihenabstand ≈ 2 m  
Gesamtleistung 438 kWp



**Solkraftwerk**  
**Sport und Erholungszentrum Tägerhard**  
**5430 Wettingen**

Beispiel Solarmodullayout Variante 1, Aufständering 20°

Datum: 23.03.2012



**POWER FÜR WETTINGEN**