




Gemeinde Wettingen

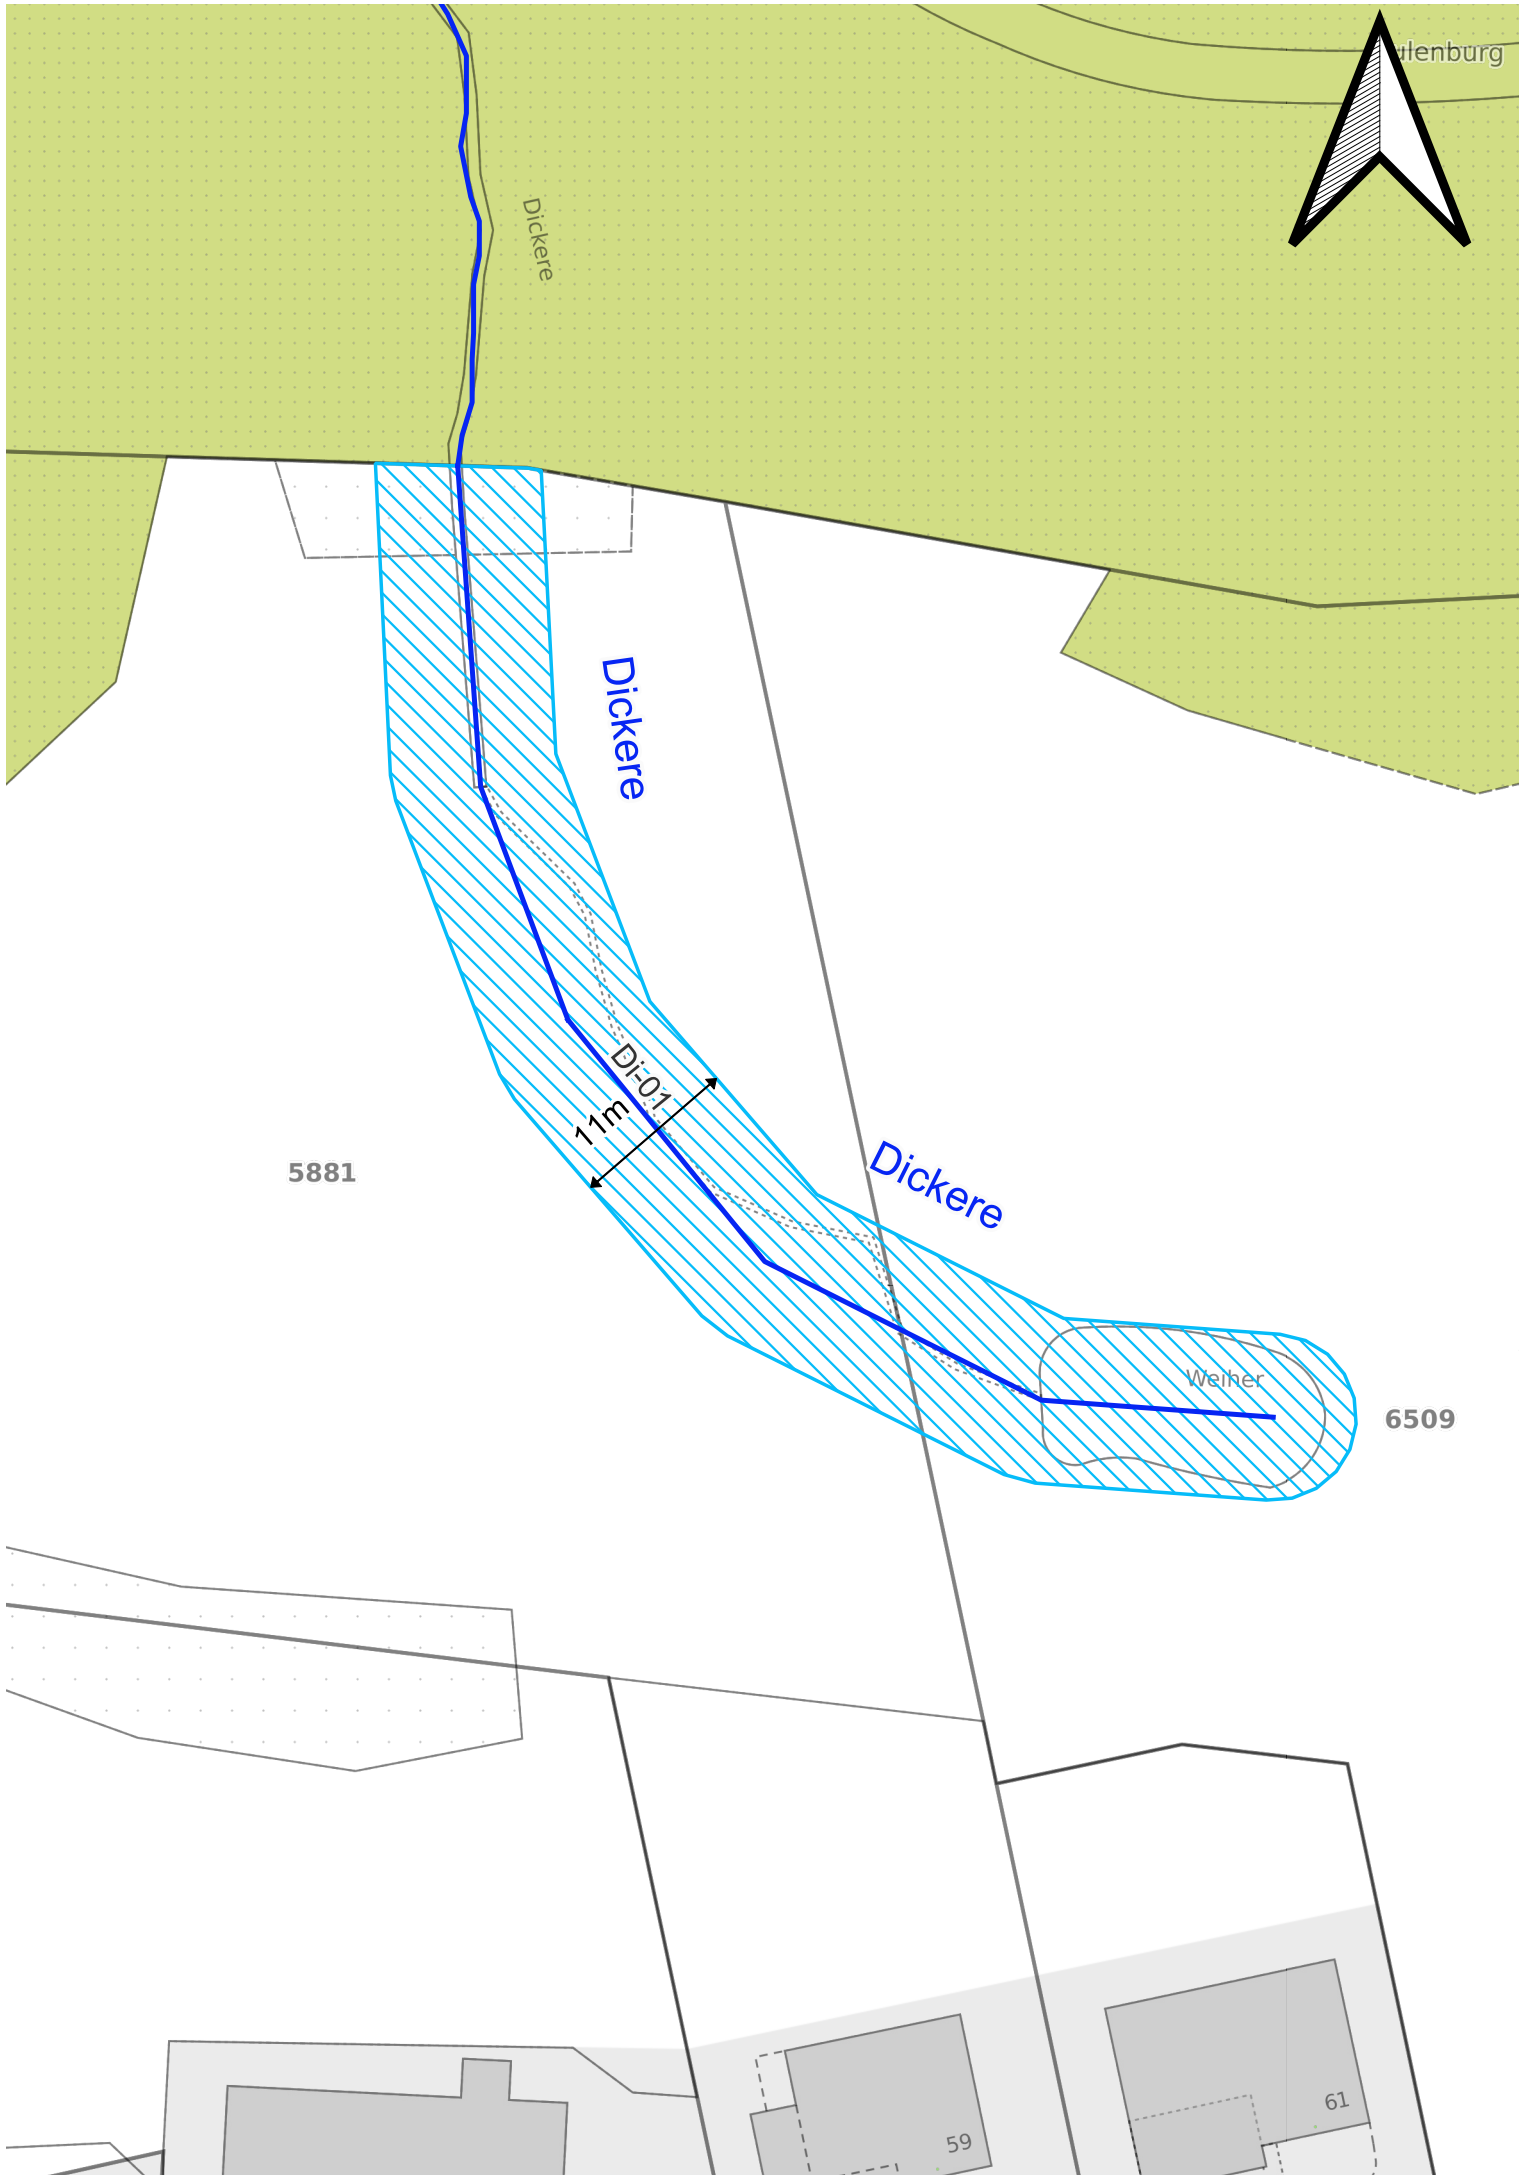

Teiländerung Bauzonen - / Kulturlandplan

Festlegung Gewässerraum

Gemäss § 15 BauG

Detailplan Dickere (Gewässernummer 301'008)

1 : 500

Kantonale Vorprüfung	Öffentliche Mitwirkung	Öffentliche Auflage	Genehmigungsexemplar
----------------------	------------------------	---------------------	----------------------

Vorprüfungsbericht: 19. Mai 2025
Mitwirkung: 26. Mai 2023 bis 26. Juni 2023
Öffentliche Auflage: 5. Juni 2025 bis 4. Juli 2025
Beschlissen vom Einwohnerrat: ...
Genehmigung: ...

Legende

Genehmigungsinhalt

 Gewässerraumzone gemäss BNO

Orientierungsinhalt


-  Fliessgewässer offen

 Fliessgewässer eingedolt

 Projektierte Gerinneachse
Wasserbauprojekt min. Stufe Bauprojekt

Do-01 Abschnittsbezeichnung

Dorfbach Gewässername
-  Wald

  Bauzone

 Gebäude

 Theoretische
Gewässerraumbreite im
Wald, keine Festlegung

Basler & Hofmann