


Gemeinde Wettingen

JURASTRASSE WERKLEITUNGSSANIERUNG UND STRASSEN- OBERBAUERNEUERUNG

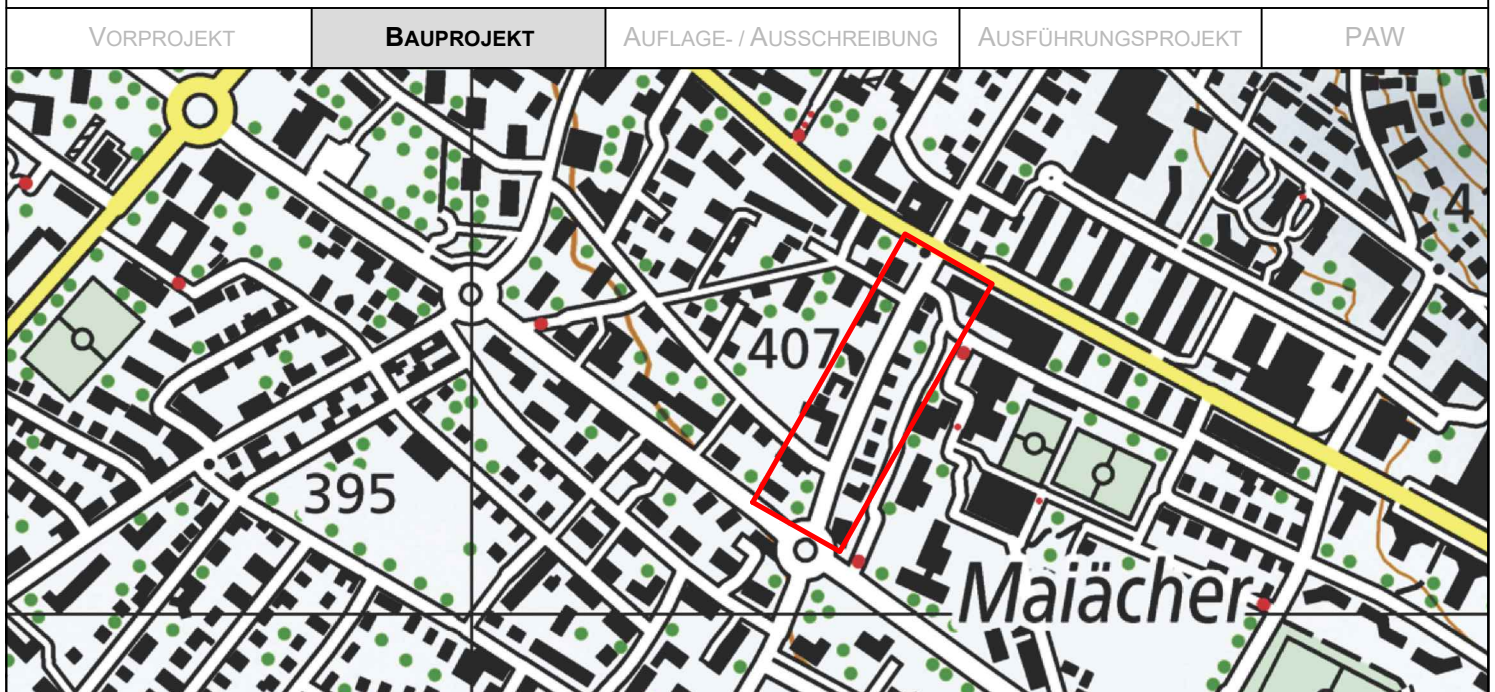

Projektmappe

			GEZ.	GEPR.	DATUM	BEMERKUNGEN
		Entwurf				
PLAN NR. 35830		Projekt	jv	mi	22.07.2024	
		Rev. a)	jv	mi	31.07.2025	
DATUM 28.08.2025	FORMAT A4	Rev. b)	jv	mi	28.08.2025	
	wet35830-Projektmap..dwg	Rev. c)				

PROJEKTVERFASSER



Bau Raumentwicklung Umwelt Geomatik
Zertifiziertes Qualitätsmanagement ISO 9001

5430 Wettingen
Etzelmat 1
Telefon 056 / 437 17 80
e-mail mvp@mvpag.ch

8967 Widen
Bremgarterstrasse 3
Telefon 056 / 640 05 05
e-mail mvp@mvpag.ch

BAUHERRSCHAFT

Einwohnergemeinde Wettingen
Energie Wettingen AG