




- LEGENDE:**
- projektiert
 - Belag Strasse
 - Belag Gehweg
 - Okosteine z.B. Classic Splitt
 - Pflasterung
 - Betonverbundsteine
 - Rabatte
 - Kies
 - ES neu
 - Bundstein Wasserstein (Schalenstein Typ 12)
 - Bundstein mit Anschlag 3cm (Schalenstein Typ 12)
 - Bundstein mit Anschlag 4cm, gestürzt (Schalenstein Typ 12)
 - Randstein (RN 12/15 x 25, abgerundet R=2,5cm), Anschlag 8cm
 - Parkbank



Gemeinde Wettingen

**JURASTRASSE
WERKLEITUNGSSANIERUNG UND STRASSEN-
OBERBAUERNEUERUNG**

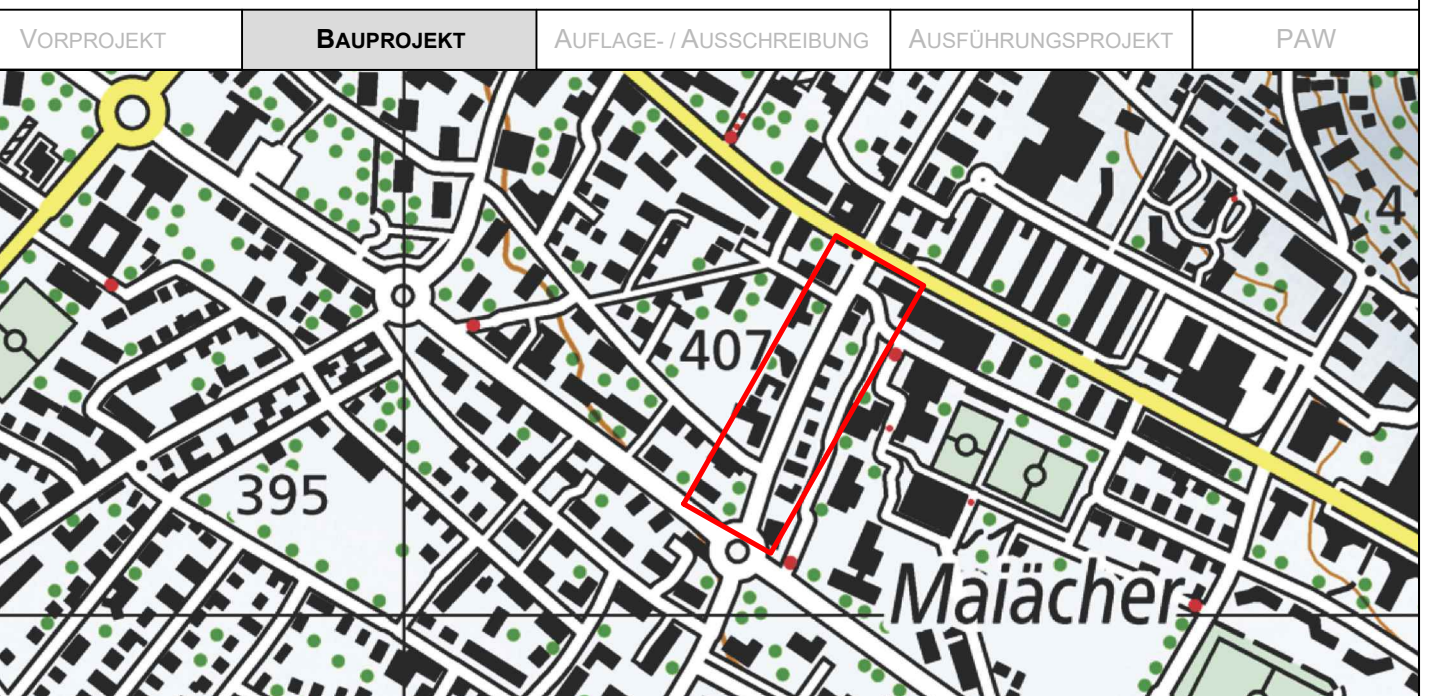

Situation Strassenbau

M 1 : 200

PLAN NR. 35830-2

DATUM: 28.08.2025

PROJEKTVERFASSTER
**MINIKUS
VOGT &
PARTNER**
Bau Raumentwicklung Umwelt Geomatik
Zertifiziertes Qualitätsmanagement ISO 9001

GEZ.	GEPR.	DATUM	BEMERKUNGEN
Entwurf	ju	mi	22.07.2024
Projekt	ju	mi	31.07.2025
Rev. b)	ju	mi	12.08.2025
Rev. c)	ju	mi	28.08.2025
Rev. d)	ju	mi	

BAUHERRSCHAFT
Einwohnergemeinde Wettingen
Energie Wettingen AG

5430 Wettingen
Eckstrasse 1
Tel: 056 437 17 80
e-mail: mvp@mgag.ch

5067 Olten
Brennenstrasse 1
Tel: 056 460 55 55
e-mail: mvp@mgag.ch