


# Masterplanung Landstrasse: MÖGLICHE STRASSENRAUMGESTALTUNG ZENTRUM

Querschnitt mit Mehrzweckstreifen (MZS) ohne Parkierung

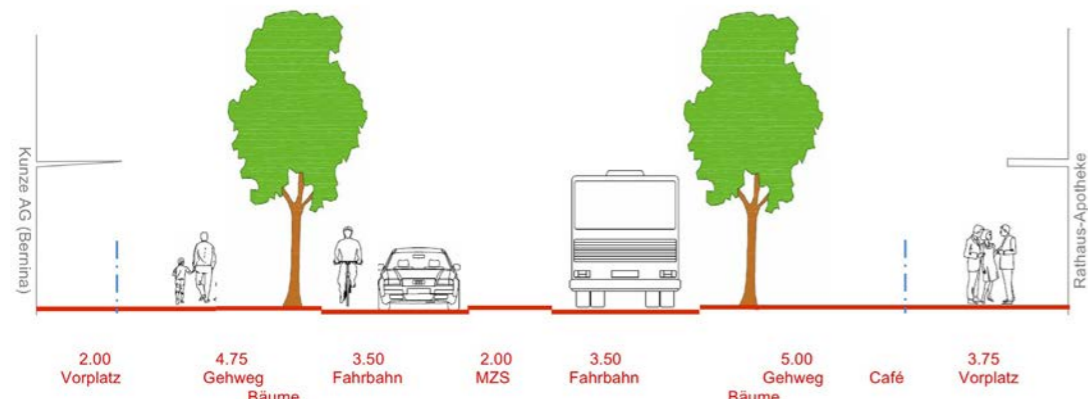


Referenzbild Mehrzweckstreifen, Reinach AG



Referenzbild Mehrzweckstreifen, Reinach AG



Querschnitt mit Mehrzweckstreifen (MZS) mit Längsparkierung

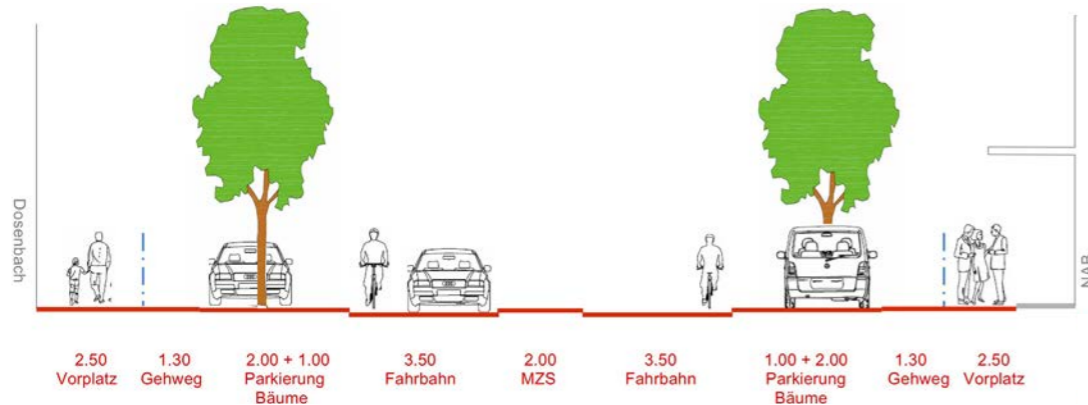


Aufwertung Einmündungen Querstrassen: Bepflanzung, Möblierung & Materialisierung



Referenzbild Mehrzweckstreifen, Köniz



Längssituation mit Mehrzweckstreifen, Neuordnung der Parkierung sowie Baumgruppen

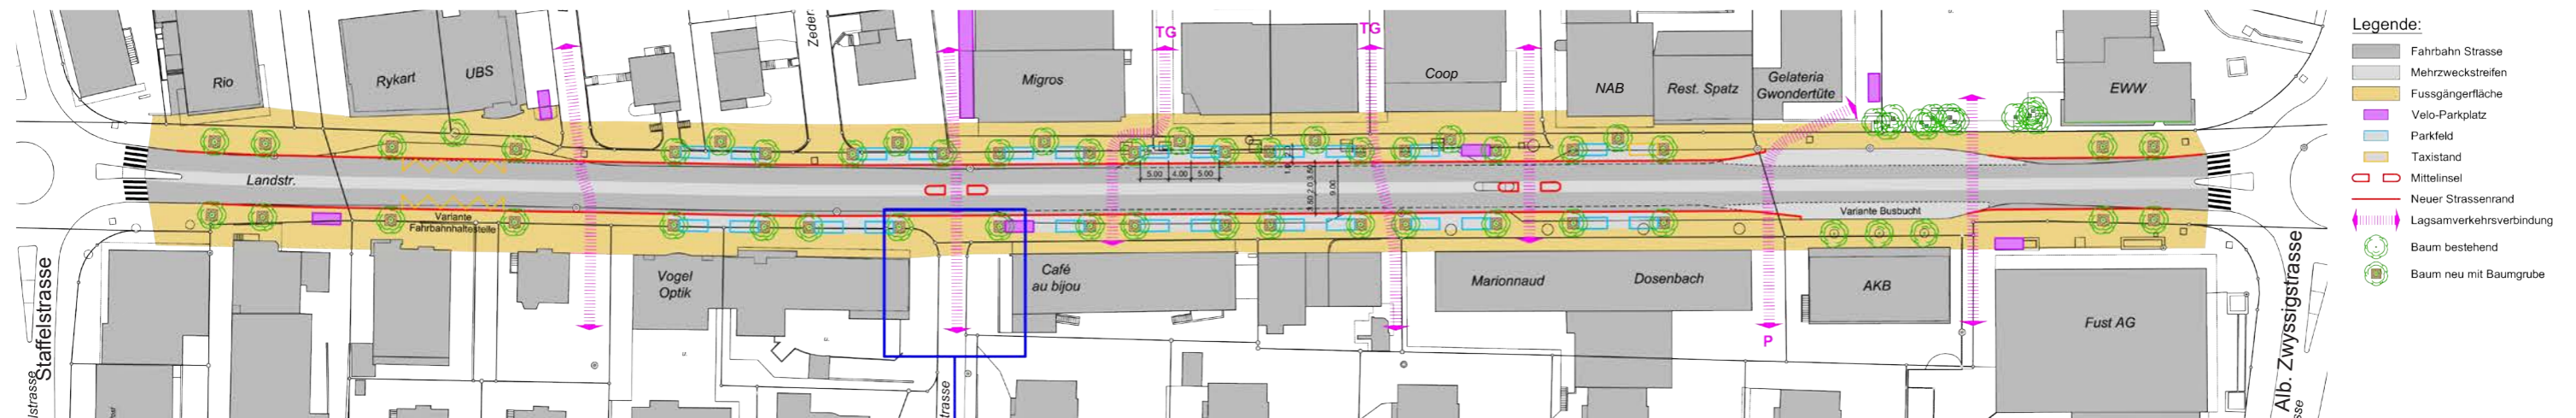

- Legende:
- Fahrbahn Strasse
  - Mehrzweckstreifen
  - Fussgängerfläche
  - Velo-Parkplatz
  - Parkfeld
  - Taxistand
  - Mittelinsel
  - Neuer Strassenrand
  - Lagsamverkehrsverbinding
  - Baum bestehend
  - Baum neu mit Baumgrube