


KGV Wettingen Teilplan ruhender Verkehr 1:10'000

bestehend	geplant	
		Parkraumzone 1
		Parkraumzone 2
		Parkraumzone 3
		Parkleitsystem

bestehend	geplant	öffentlich zugängliche Parkplätze
		Parkplätze (20-50 / 50-100 / >100)
		Parkhäuser (20-50 / 50-100 / >100)
		Park + Ride (>100)
		Parkplatz an Naherholungsgebiet
		Parkplatz mit Doppelnutzung
		Gemeindegrenze
		Zone für öffentliche Bauten und Anlagen
		Bauzonengrenze

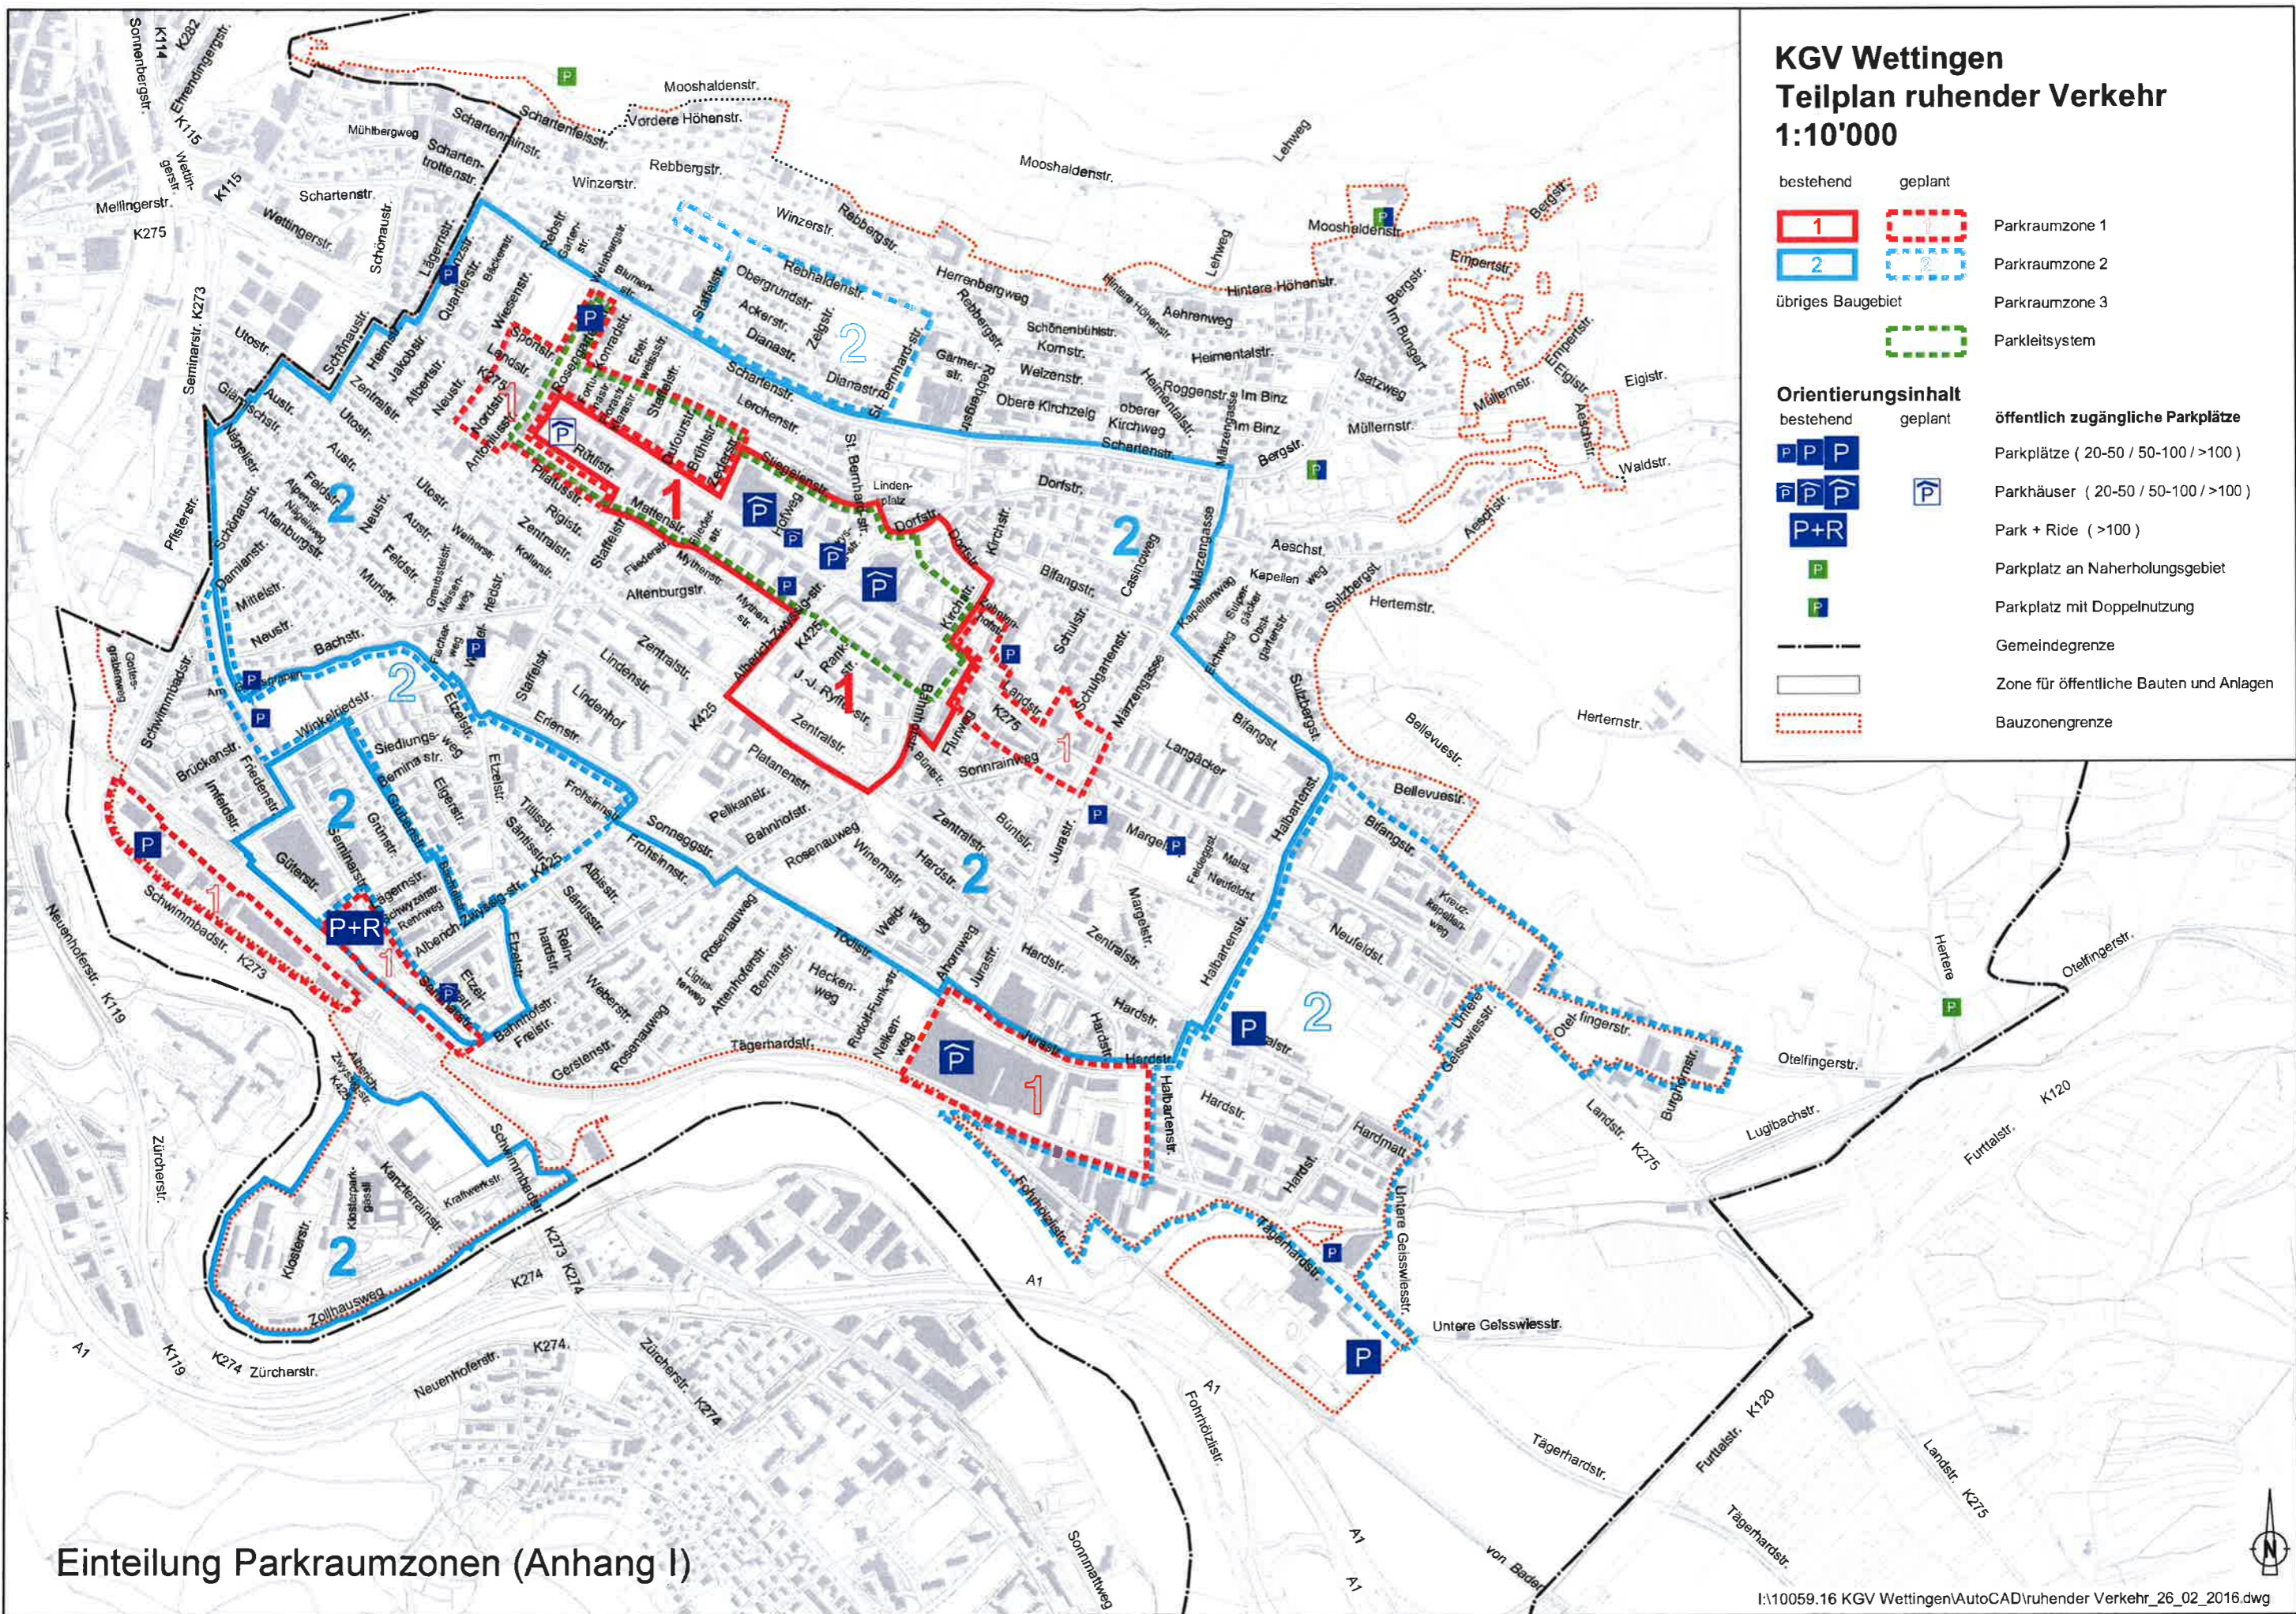

Einteilung Parkraumzonen (Anhang I)