


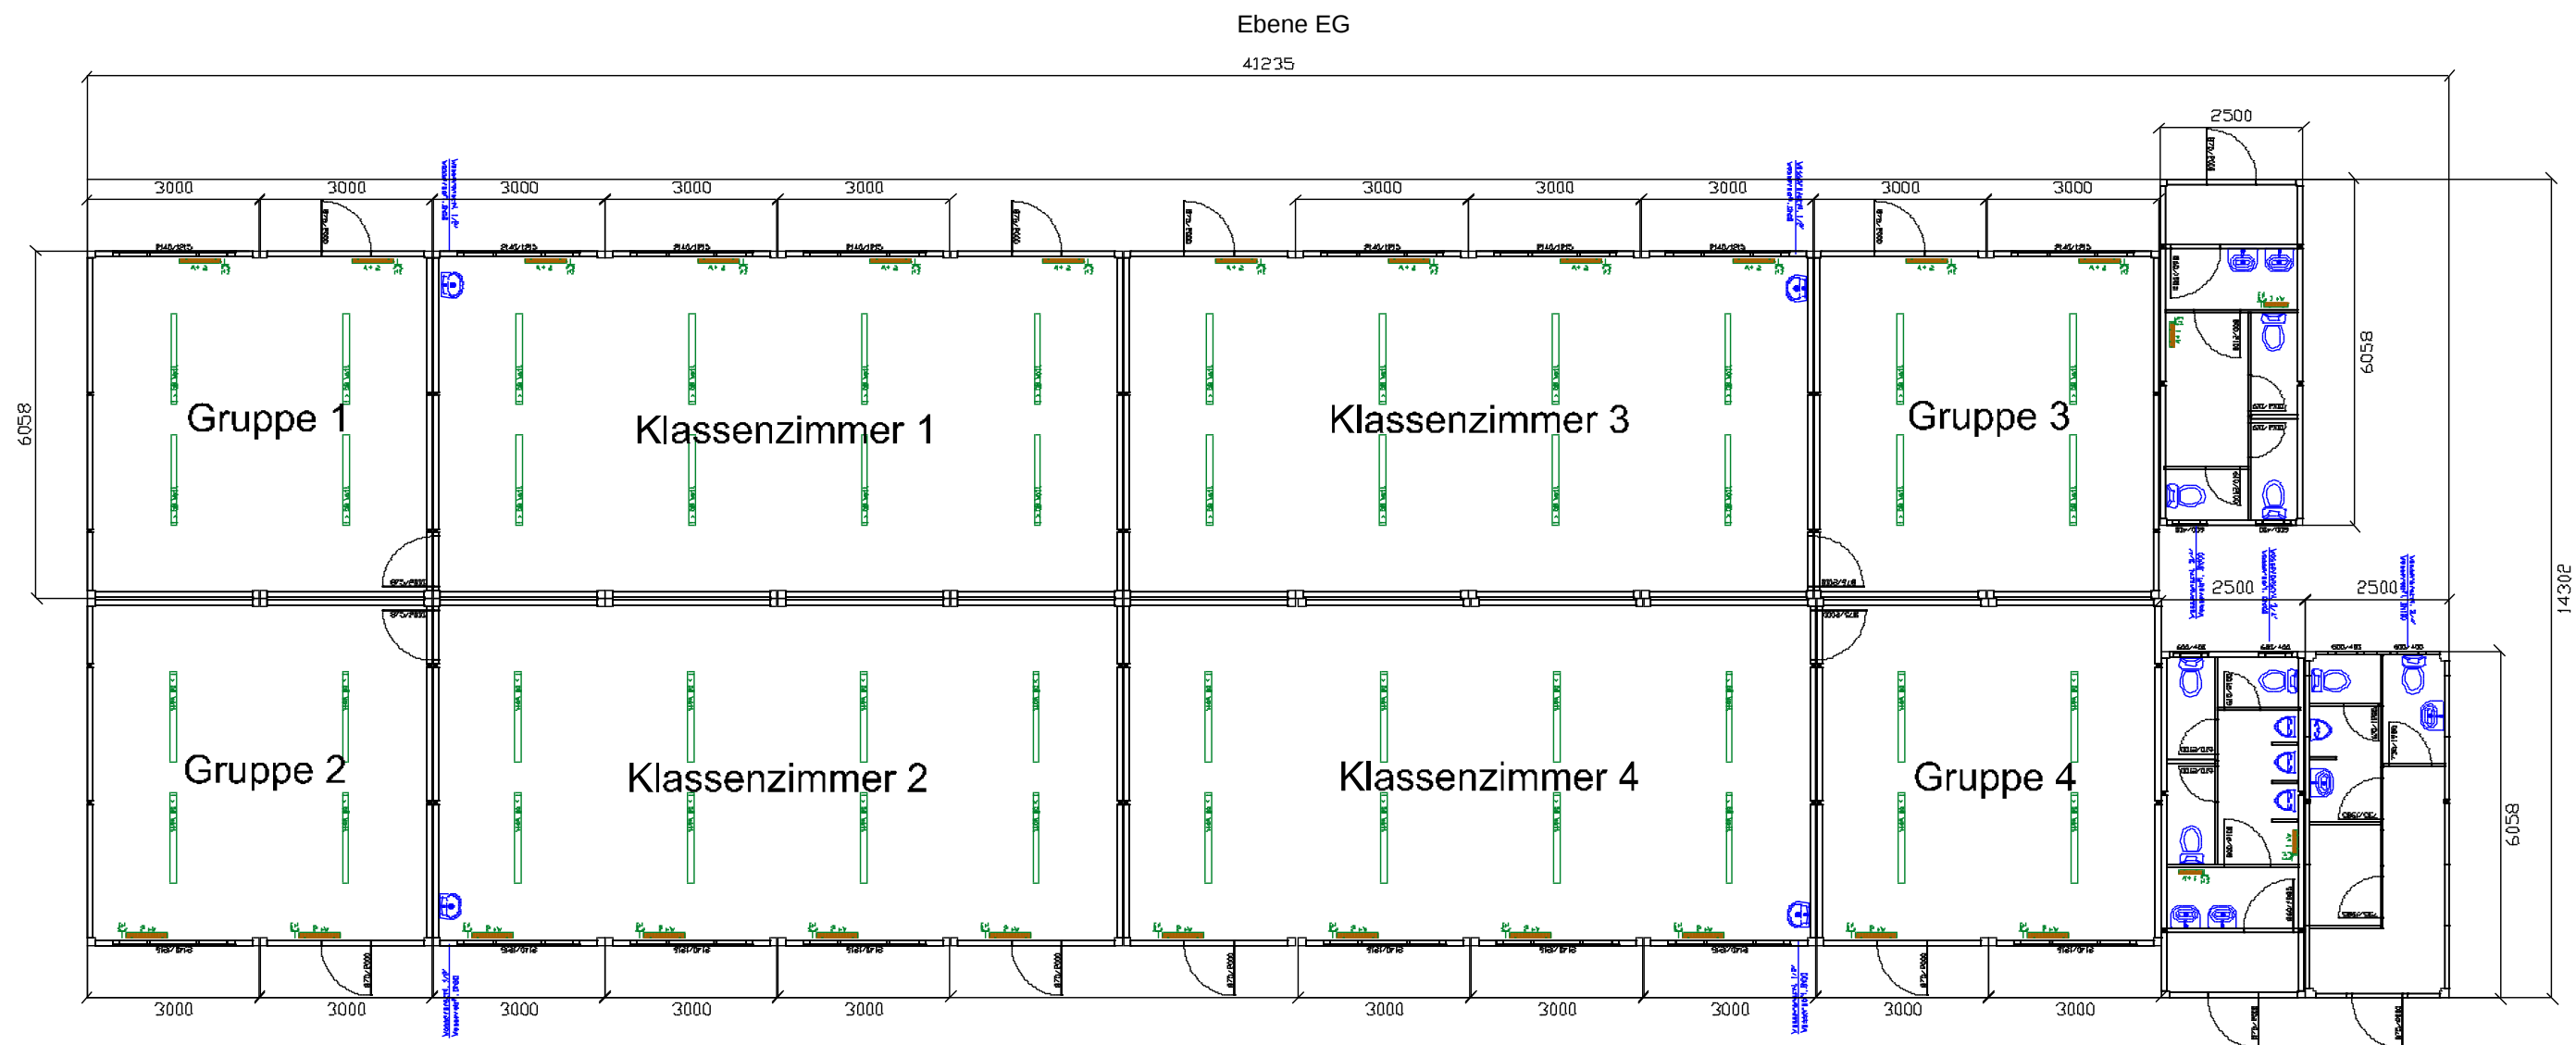

Für diese Zeichnung behalten wir uns alle Rechte vor. Ohne unsere vorherige Zustimmung darf sie weder vervielfältigt noch Dritten zugänglich gemacht werden. Zuwiderhandlungen werden strafrechtlich verfolgt
(DIN 34 Urheberschutzvermerk Okt. 1977)

P-Nr: PRJ-35474
Projekt: CH-25610-20-Wettingen-Schulraumprovisorium kleine Version

Kunde:
BvH:

FAGSI AG
Industriestrasse 8
CH-4806 Wikon
Telefon: +41 062 746 86 00
Telefax: +41 062 746 86 10
www.fagsi.ch
info@fagsi.ch

Bauort:
Zeichner: Moser, Reto



Seite: 1
Datum: 11.01.2021

Ebene 1. OG

