


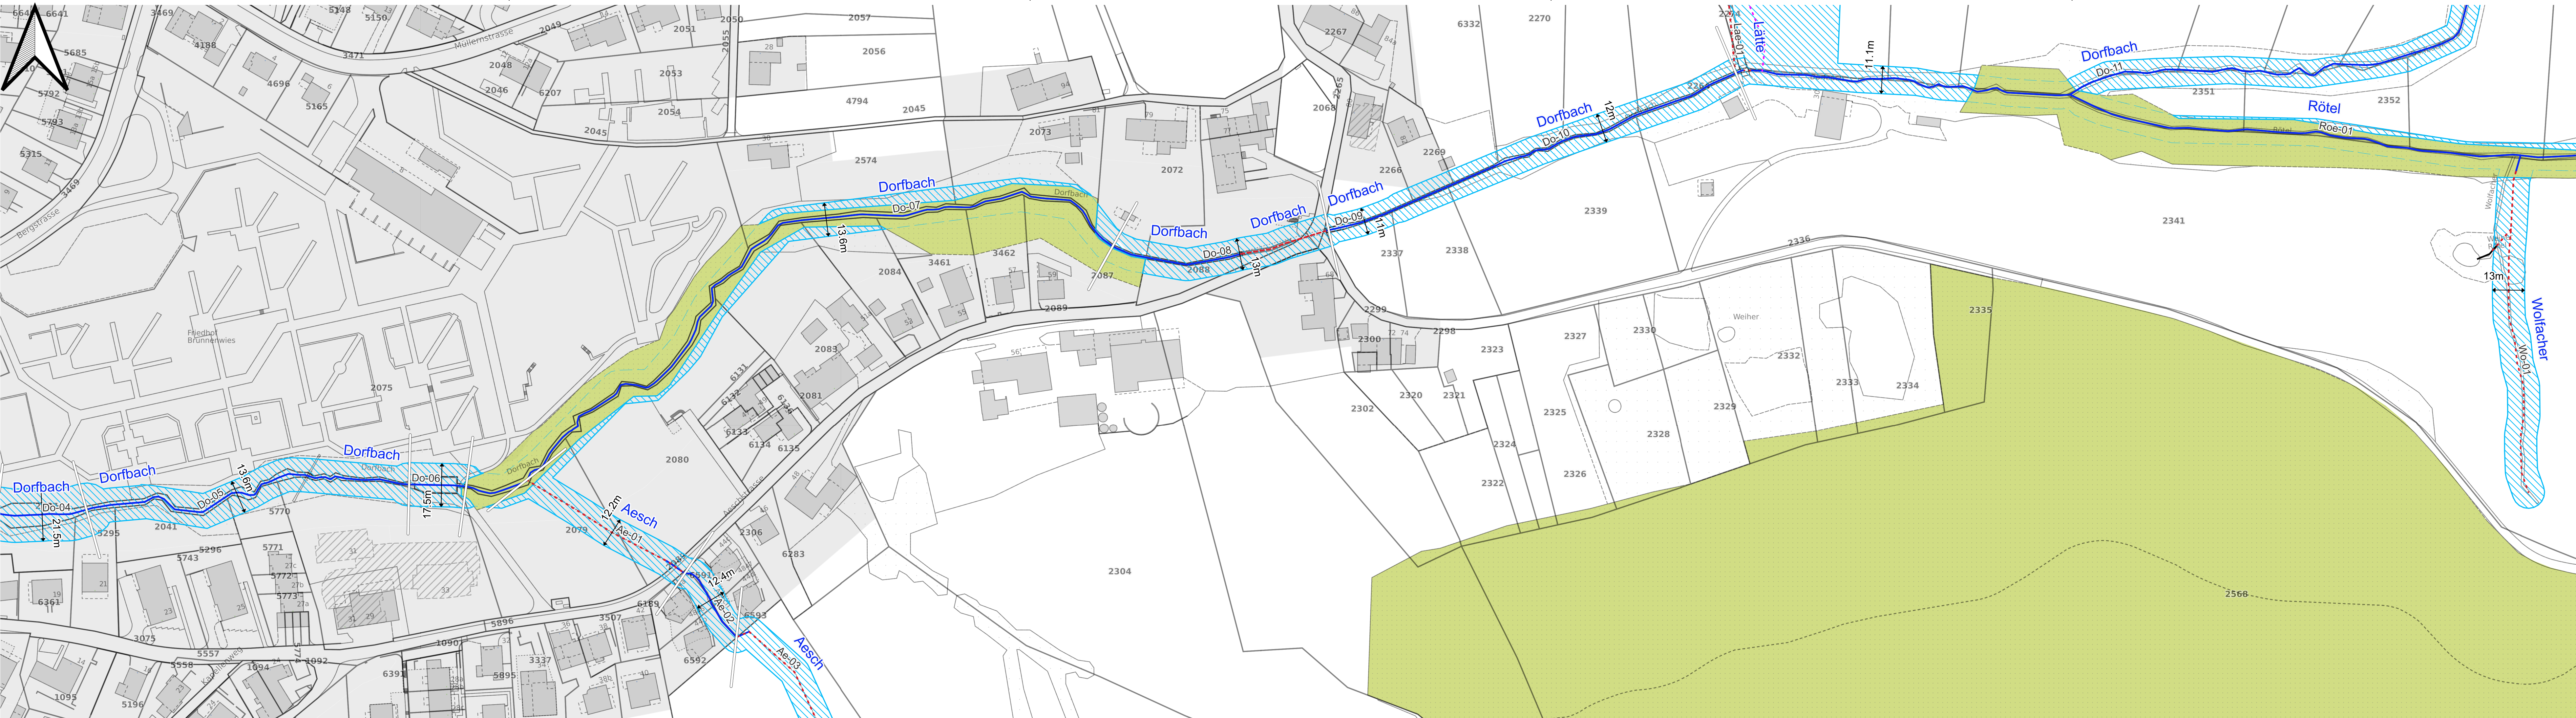

Gemeinde Wettingen



Teiländerung Bauzonen - / Kulturlandplan

Festlegung Gewässerraum

Gemäss § 15 BauG

Detailplan Dorfbach (Gewässernummer 301'015)

1 : 1000

Kantonale Vorprüfung	Öffentliche Mitwirkung	Öffentliche Auflage	Genehmigungsexemplar
----------------------	------------------------	---------------------	----------------------

Vorprüfungsbericht: 19. Mai 2025

Mitwirkung: 26. Mai 2023 bis 26. Juni 2023

Öffentliche Auflage: 5. Juni 2025 bis 4. Juli 2025

Beschlossen vom Einwohnerrat: ...

Genehmigung: ...

Legende

Genehmigungsinhalt

 Gewässerraumzone gemäss BNO

Orientierungsinhalt

 Fliessgewässer offen

 Fliessgewässer eingedolt

 Projektierte Gerinneachse


Do-01

Abschnittsbezeichnung

Dorfbach

Gewässername

 Wald

  Bauzone

 Gebäude

 Theoretische Gewässerraumbreite im Wald, keine Festlegung

Basler & Hofmann

Plan Nr. 06709.190-20

Datum 28.05.2025