


Achse: Jurastrasse
Längenprofil
Überhöhungsfaktor: 10-fach

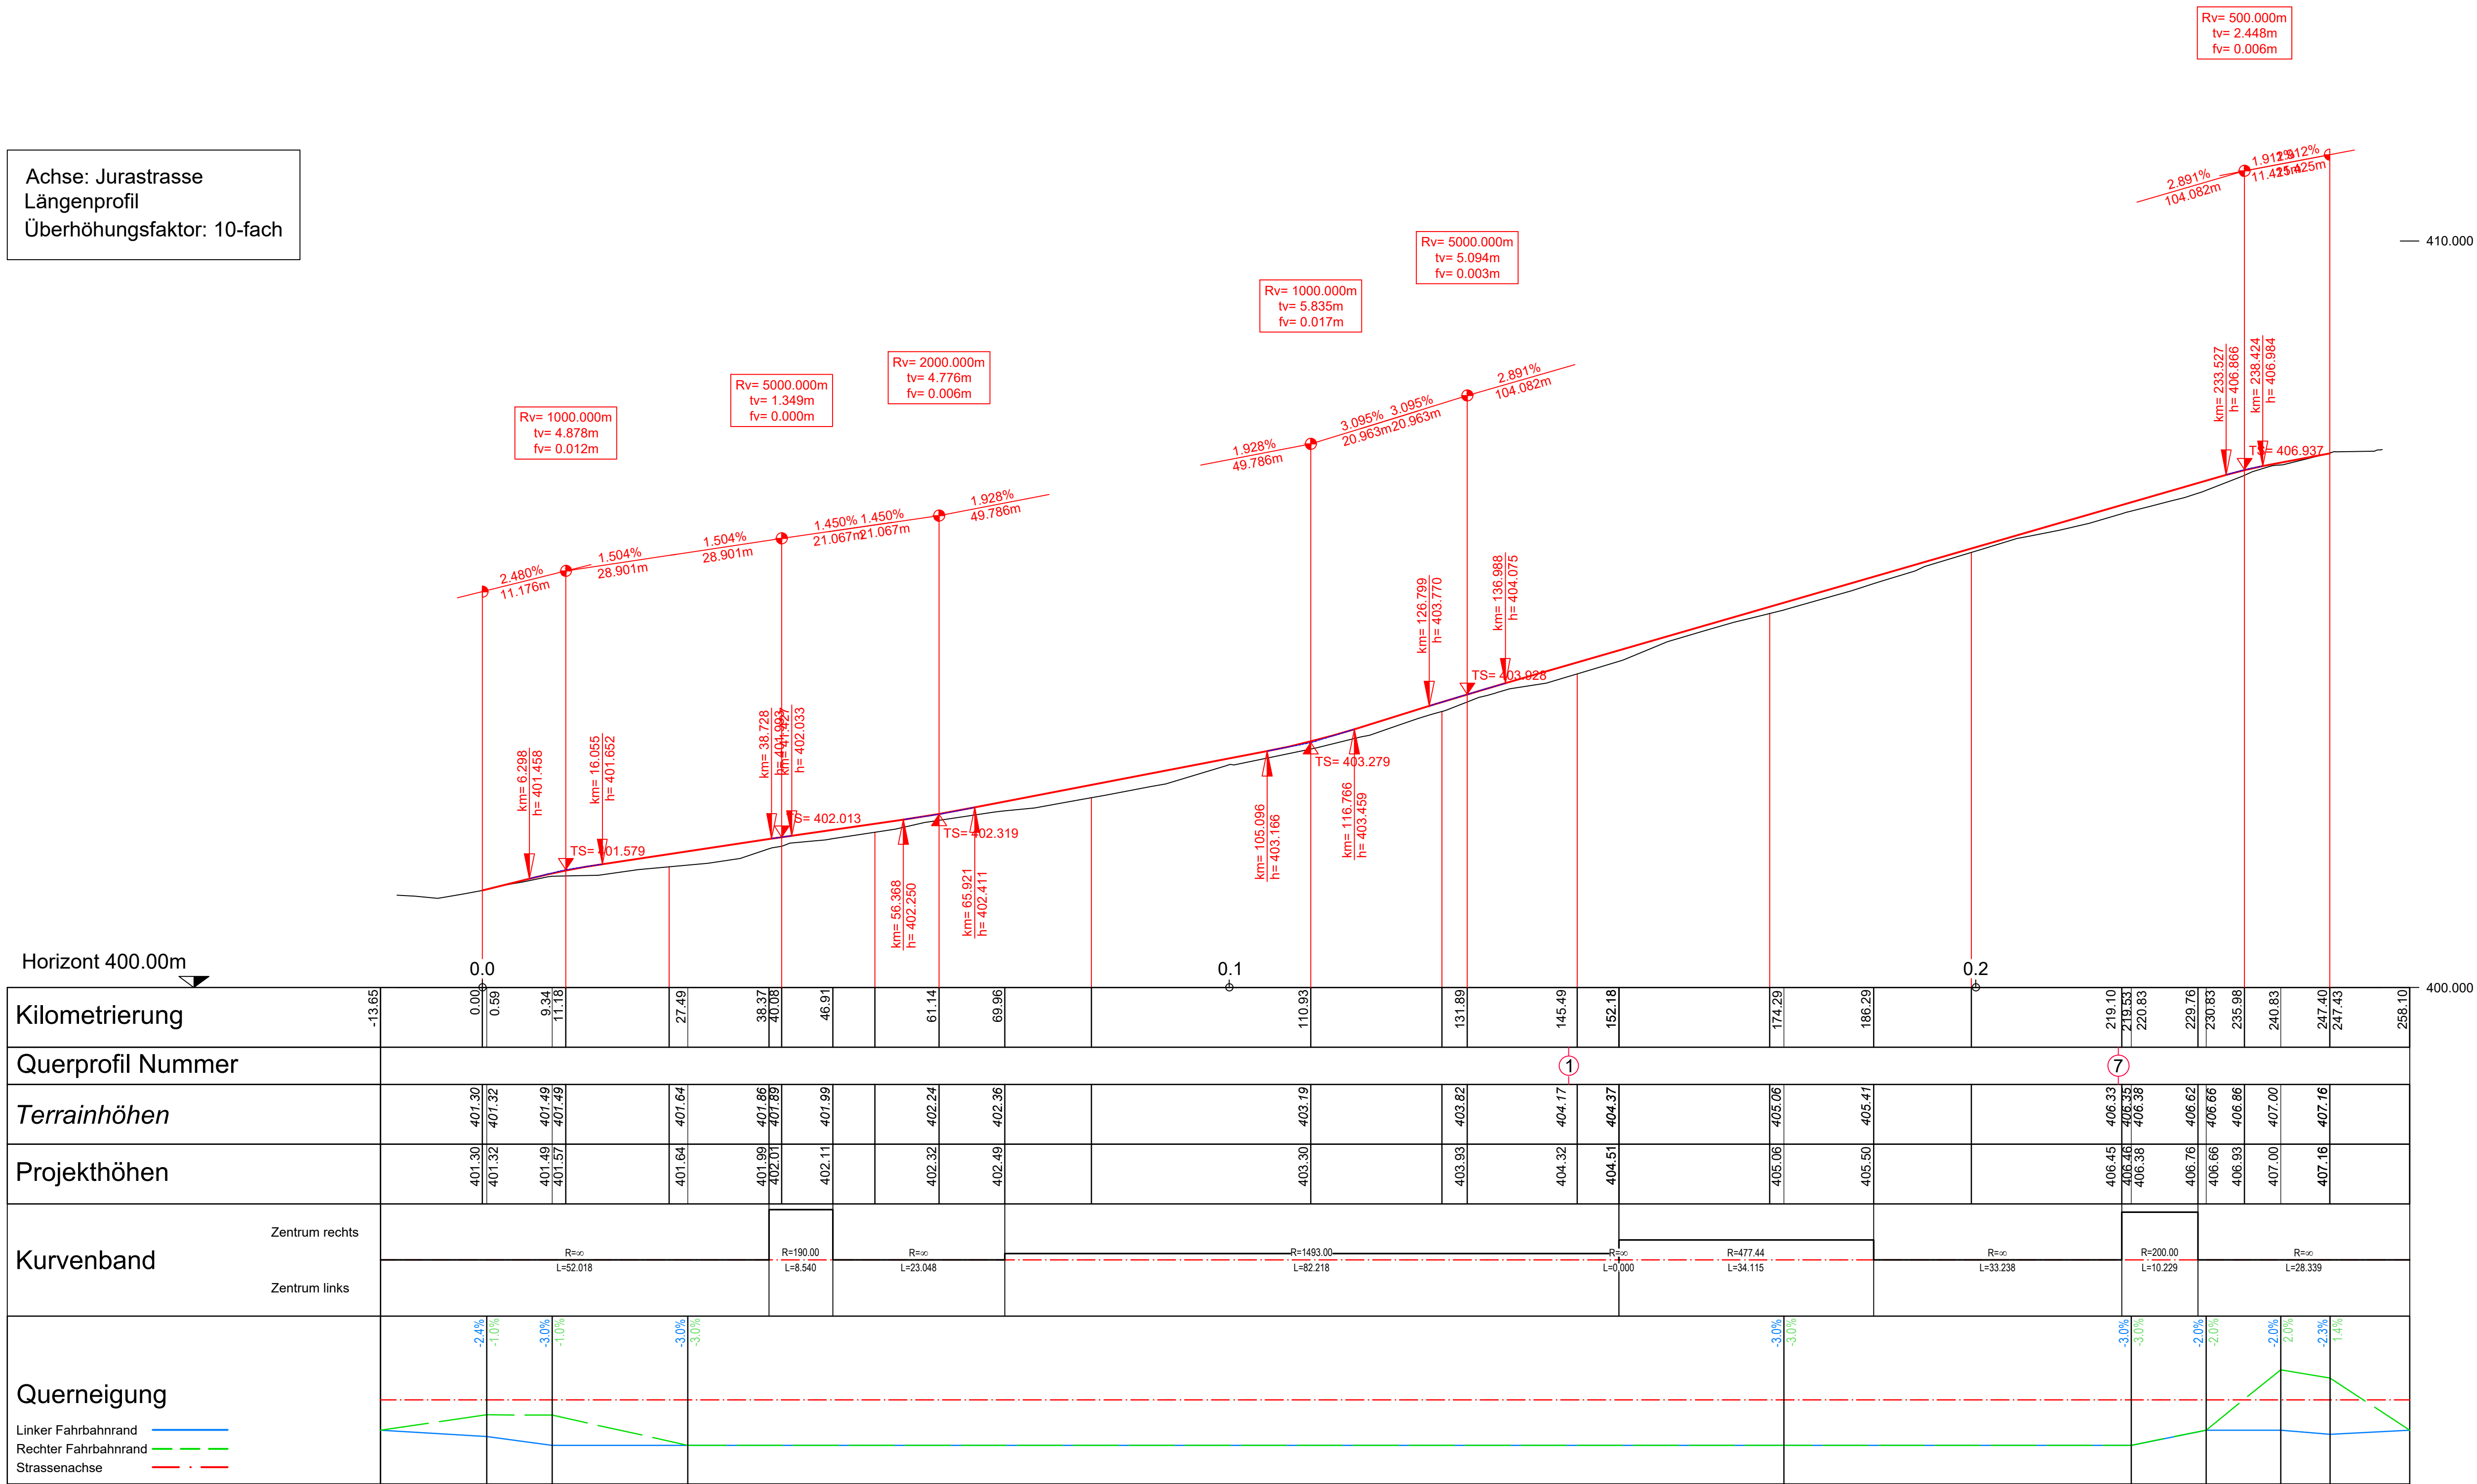

Gemeinde Wettingen

JURASTRASSE WERKLEITUNGSSANIERUNG UND STRASSEN- OBERBAUERNEUERUNG

VORPROJEKT	BAUPROJEKT	AUFLAGE / AUSSCHREIBUNG	AUSFÜHRUNGSPROJEKT	PAW
------------	------------	-------------------------	--------------------	-----

Längenprofil Strassenbau

M 1 : 500/50	GEZ.	GEPR.	DATUM	BEMERKUNGEN
PLAN NR. 35830-3	Entwurf			
DATUM 28.08.2025	Projekt	jv	mi	31.07.2025
	Rev. a)	jv	mi	28.08.2025
	Rev. b)			
Rev. c)				

PROJEKTVERFASSER

**MINIKUS
VOGT &
PARTNER**

Bau Raumentwicklung Umwelt Geomatik
Zertifiziertes Qualitätsmanagement ISO 9001

5430 Wettingen
Ebnematt 1
Telefon 056 / 437 17 80
e-mail mvp@mvpag.ch

8967 Widen
Brenngartenstrasse 3
Telefon 056 / 649 05 05
e-mail mvp@mvpag.ch

BAUHERRSCHAFT

Einwohnergemeinde Wettingen
Energie Wettingen AG