



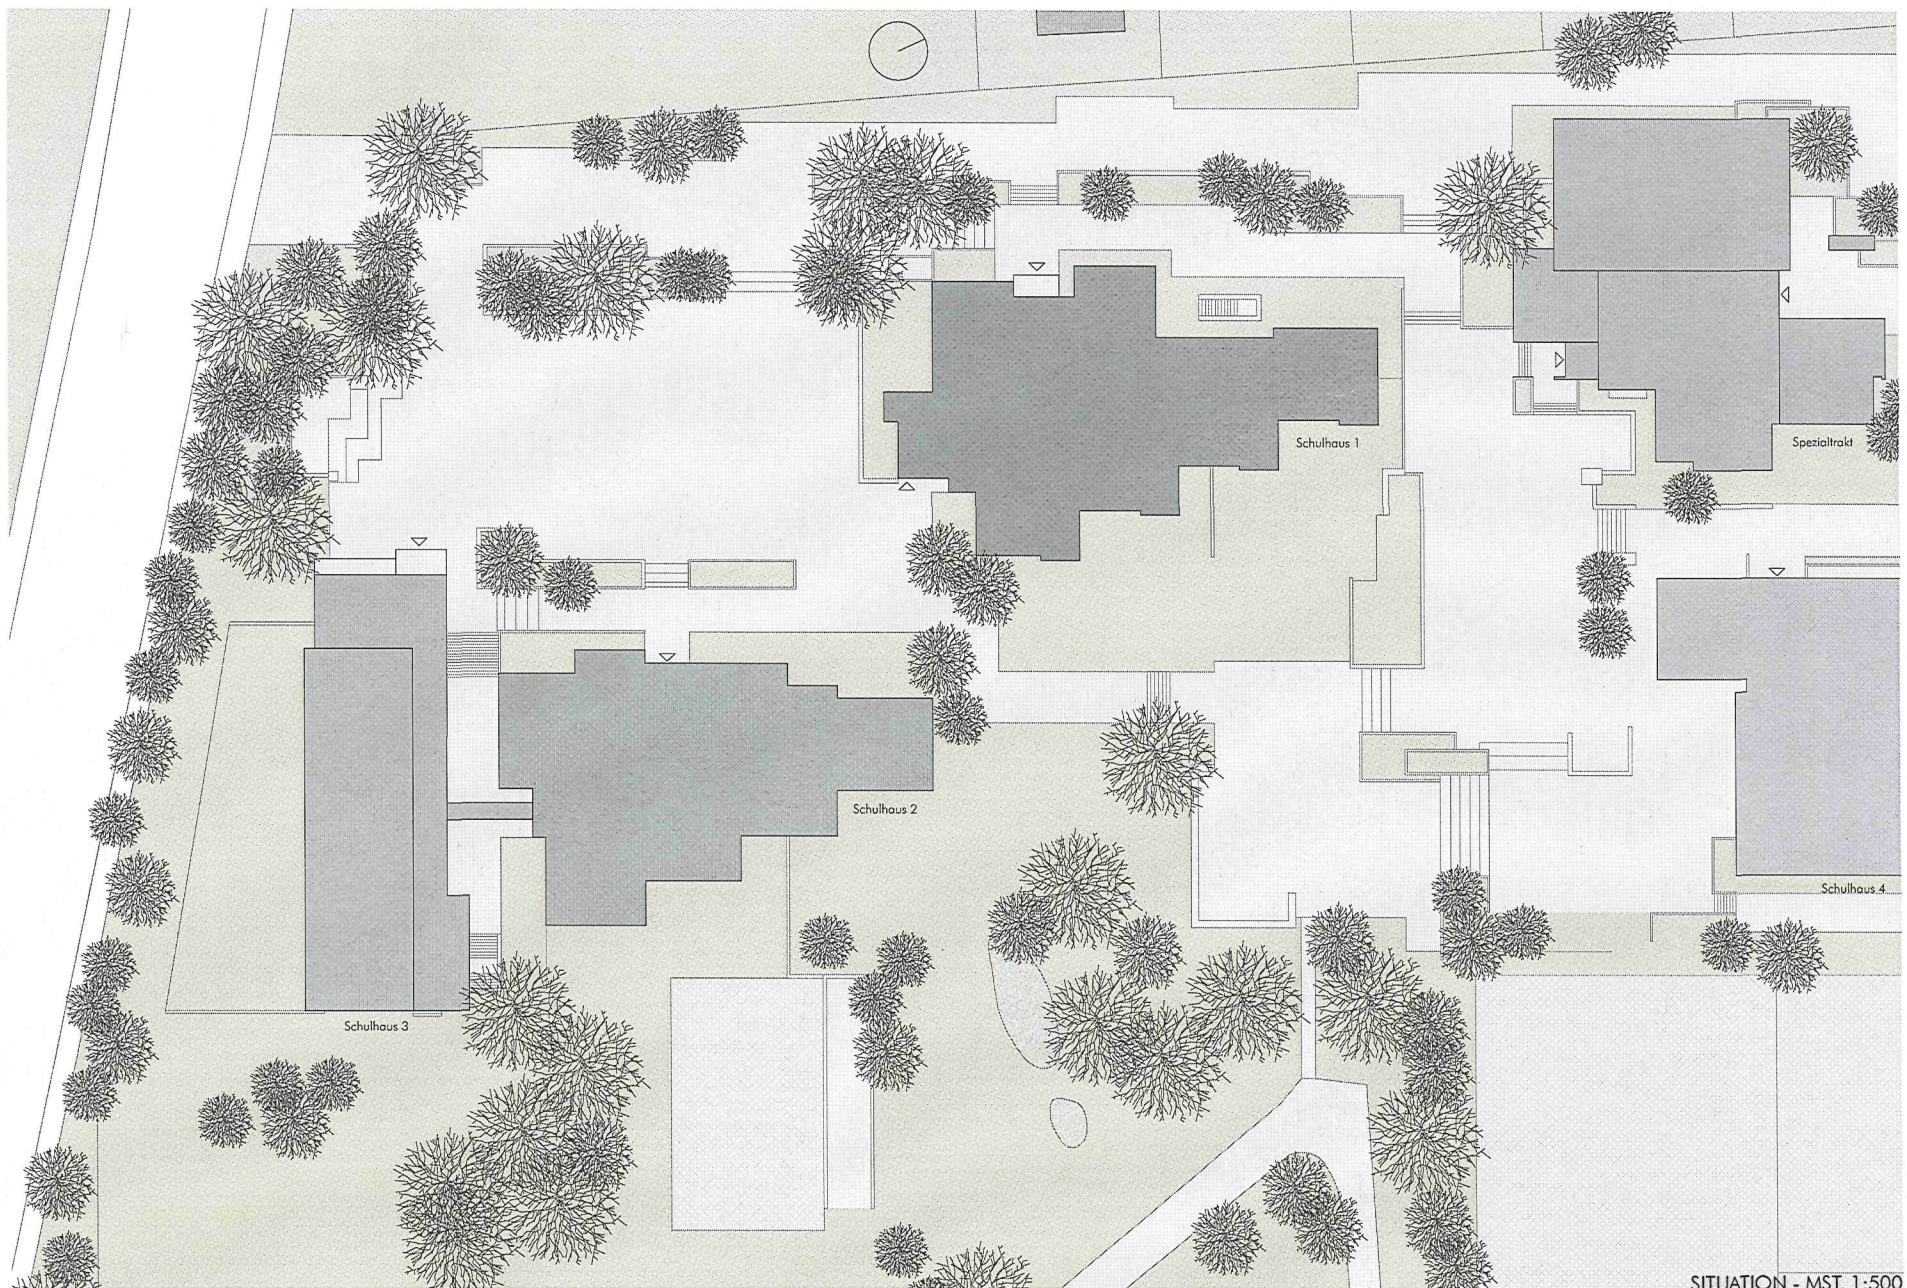

SITUATION - MST. 1:500




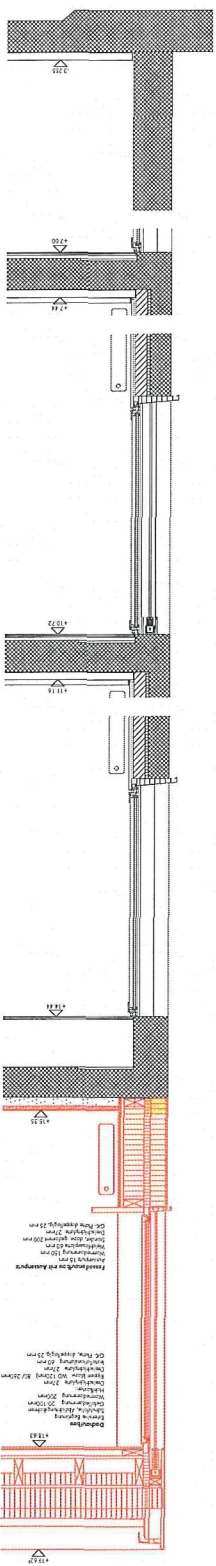


