Gemeinde:		Die alten Grundstück-Nummern							Mutation Nr.
Wettingen	Kat.Nr.		6580						**9030**
	GB Nr.								

sind übertragen auf die neuen Nummern			KOPIE Flächen (m2)							Rundungsdifferenz	Total der neuen Nummern
GB Nr.	Kat.Nr.	Eigentümer									
	(6582)	BAURECHT						Fläche NEU			3688
Total der alten Nummern				5076							5076

Abgabe an: Herr Werner Lanz, Notar, Wettingen **Grundbuchplan Nr.:** 139

Baden, den _____

Der Nachführungsgeometer: **Beim Geometer eingetragen:** _____

Amtliche Vermessung
Nachführungskreis Baden
KANTON AARGAU
STEINMANN Kreisgeometer Baden

Der Notar: _____ **Die Grundeigentümer:**

_____

_____

_____

_____

_____

_____

_____

_____

_____

_____

Im Grundbuch eingetragen: _____

Baden, den _____

Der Grundbuchverwalter: _____

Bezirk Baden KOPIE
Gemeinde Wettingen **Mutation Nr. 9030**

Mutation 9028 + 9029 gehen vor!

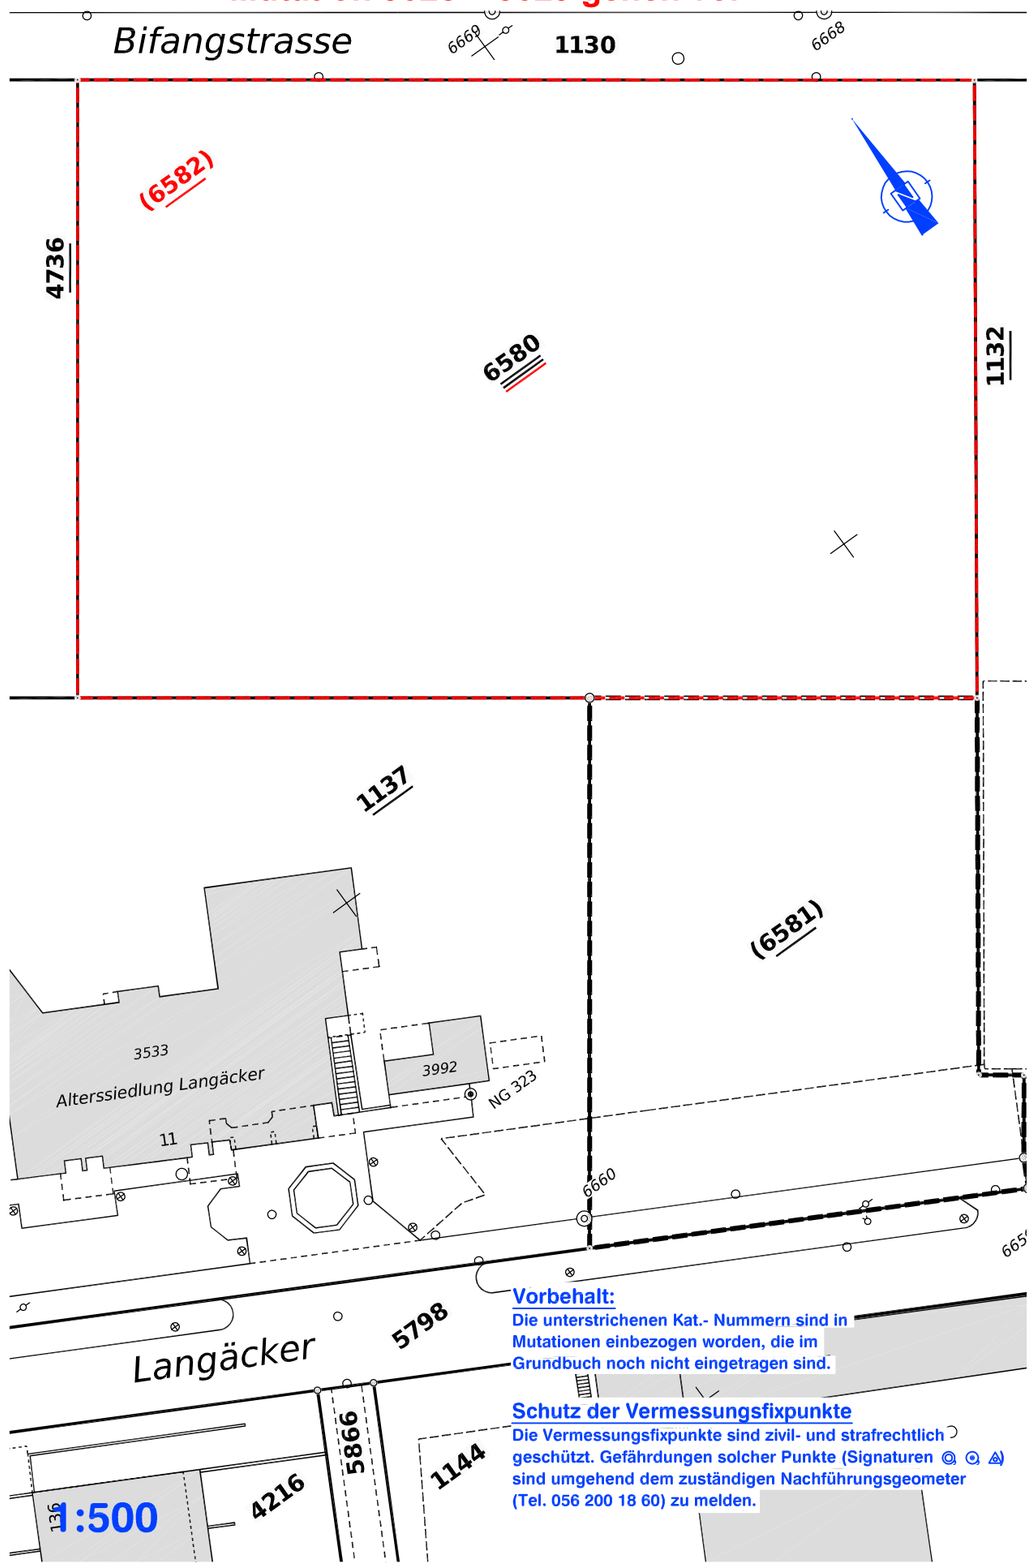

Vorbehalt:
Die unterstrichenen Kat.- Nummern sind in Mutationen einbezogen worden, die im Grundbuch noch nicht eingetragen sind.

Schutz der Vermessungsfixpunkte
Die Vermessungsfixpunkte sind zivil- und strafrechtlich geschützt. Gefährdungen solcher Punkte (Signaturen ◎ ⊙ △) sind umgehend dem zuständigen Nachführungsgeometer (Tel. 056 200 18 60) zu melden.