

GESTALTUNGSPLAN JURA - HARDSTRASSE

7.12.1998

2

SONDERNUTZUNGSVORSCHRIFTEN

WEITERE BESTANDTEILE DES
GESTALTUNGSPLANES :

-SITUATIONSPLAN 1:500

ÜBERSICHTSPLAN 1:25000

MITWIRKUNGSBERICHT VOM: 29. OKTOBER 1998

VORPRÜFUNGSBERICHT VOM: 14. OKTOBER 1998

ÖFFENTLICHE AUFLAGE VOM: 29. OKTOBER 1998 BIS : 28. NOVEMBER 1998

BESCHLOSSEN VOM GEMEINDERAT AM: 7. DEZEMBER 1998

DER GEMEINDEAMMANN :

DER GEMEINDESCHREIBER :

GENEHMIGUNG :

GESTALTUNGSPLAN JURA - HARDSTRASSE

GEMÄSS § 21 BauG

7.12.1998

1

SITUATIONSPLAN 1:500

WEITERE BESTANDTEILE DES
GESTALTUNGSPLANES :

-SONDERNUTZUNGSVORSCHRIFTEN

ÜBERSICHTSPLAN 1:25000

MITWIRKUNGSBERICHT VOM: 29. OKTOBER 1998

VORPRÜFUNGSBERICHT VOM: 14. OKTOBER 1998

ÖFFENTLICHE AUFLAGE VOM: 29. OKTOBER 1998 BIS : 28. NOVEMBER 1998








BESCHLOSSEN VOM GEMEINDERAT AM: 7. DEZEMBER 1998





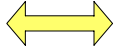

DER GEMEINDEAMMANN :

DER GEMEINDESCHREIBER :





GENEHMIGUNG :


GENEHMIGUNGSINHALT:

	FASSADEN FLUCHTEN
	BAUFELD FÜR HAUPTBAUTEN
	INTERNE ERSCHLIESSUNGSSTRASSE / ANLIEFERUNGSVERKEHR GEWERBE
	BEREICHE FÜR PARKPLÄTZE
	LÄRMSCHUTZSTREIFEN
	FUSS- / RADWEG / NOTFALLZUFAHRT UND UMZÜGE: LICHTBREITE MIN 3.50M
	FUSS- /RADWEG LICHTBREITE MIN 2.20M

	TROTTOIR MIN 1.50M
	WOHNSTRASSE MIT GEMEINSCHAFTSBEREICH
	TROTTOIR, DAS IN EINER SPÄTEREN AUSBAU- PHASE DER JURASTRASSE REALISIERT WIRD
	AUFZUHEBENDE BAULINIE
	NEUE STRASSENLINE
	PERIMETER

ORIENTIERUNGSINHALT:

	QUARTIERSAMMELSTRASSE
	ERSCHLIESSUNGSSTRASSE
	BESTEHENDE GEBÄUDE
	RECHTSGÜLTIGE BAULINIE

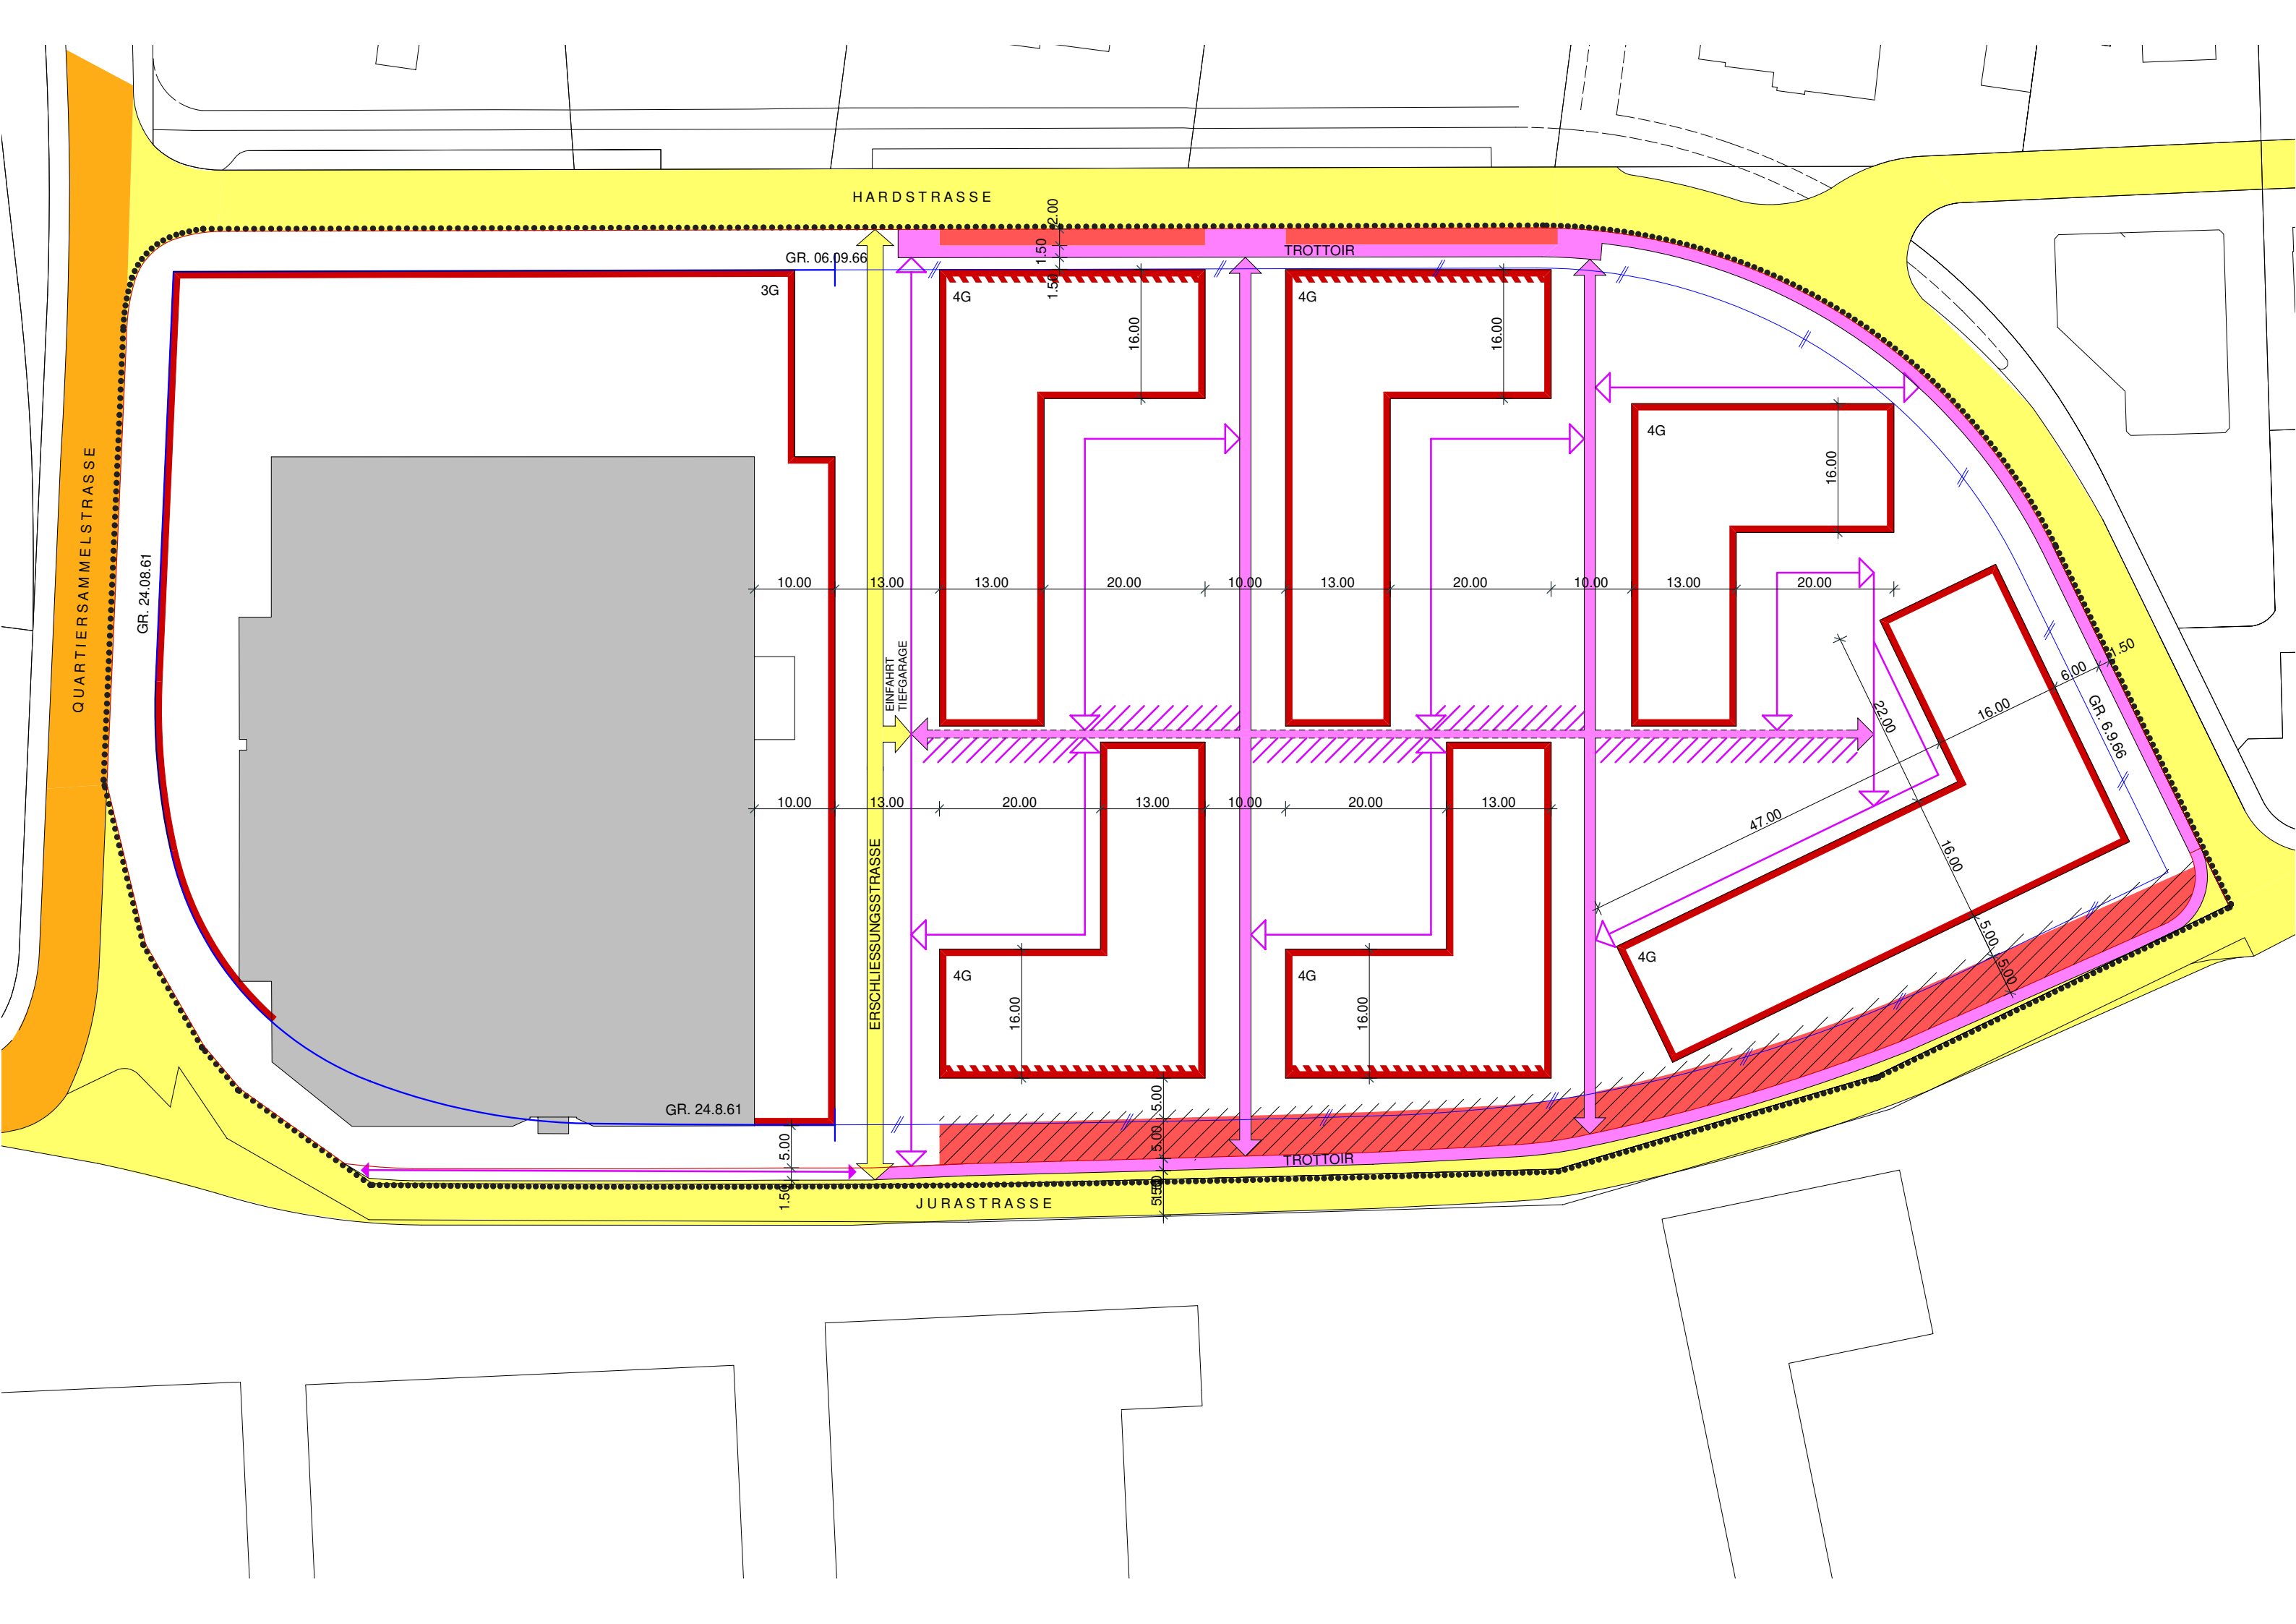

HARDSTRASSE

TROTTOIR

JURASTRASSE

ERSCHLIESSUNGSSTRASSE

EINFAHRT
TIEFGARAGE

QUARTIERSAMMELSTRASSE

GR. 06.09.66

GR. 24.08.61

GR. 24.8.61

GR. 6.9.66

3G

4G

4G

4G

4G

4G

4G

10.00

13.00

13.00

20.00

10.00

13.00

20.00

10.00

13.00

20.00

10.00

13.00

20.00

13.00

10.00

20.00

13.00

16.00

16.00

1.50

1.50

2.00

16.00

16.00

16.00

20.00

47.00

22.00

6.00

16.00

5.00

5.00

1.50

1.50

5.00

5.00

5.00

TROTTOIR